



	↑
Autores	Br. Ci Br. Mc
ESCALA: 1:100	

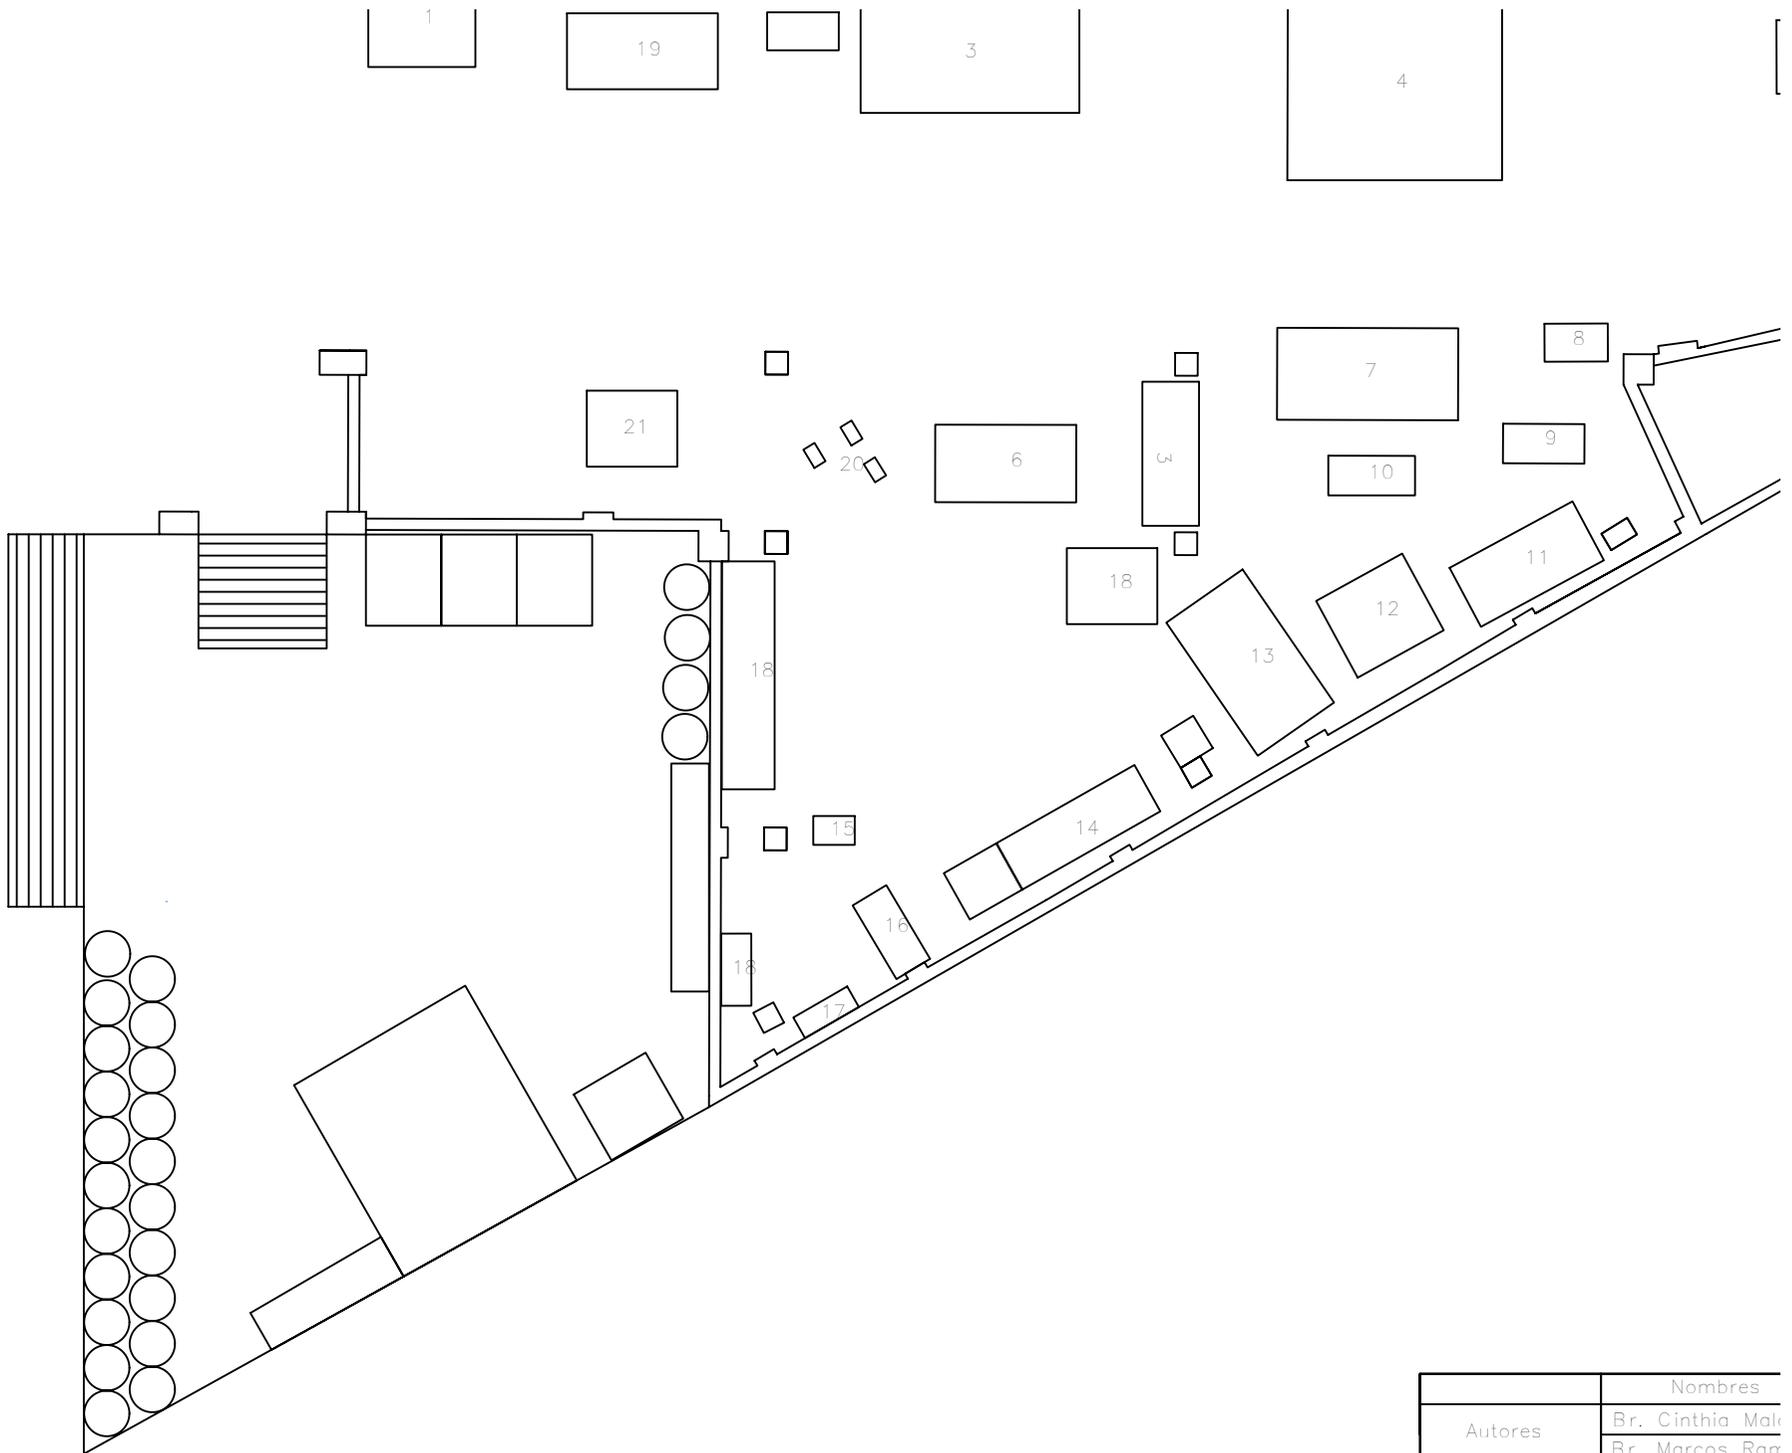

	Nombres
Autores	Br. Cinthia Mal
	Br. Marcos Ram
ESCALA: 1:100	

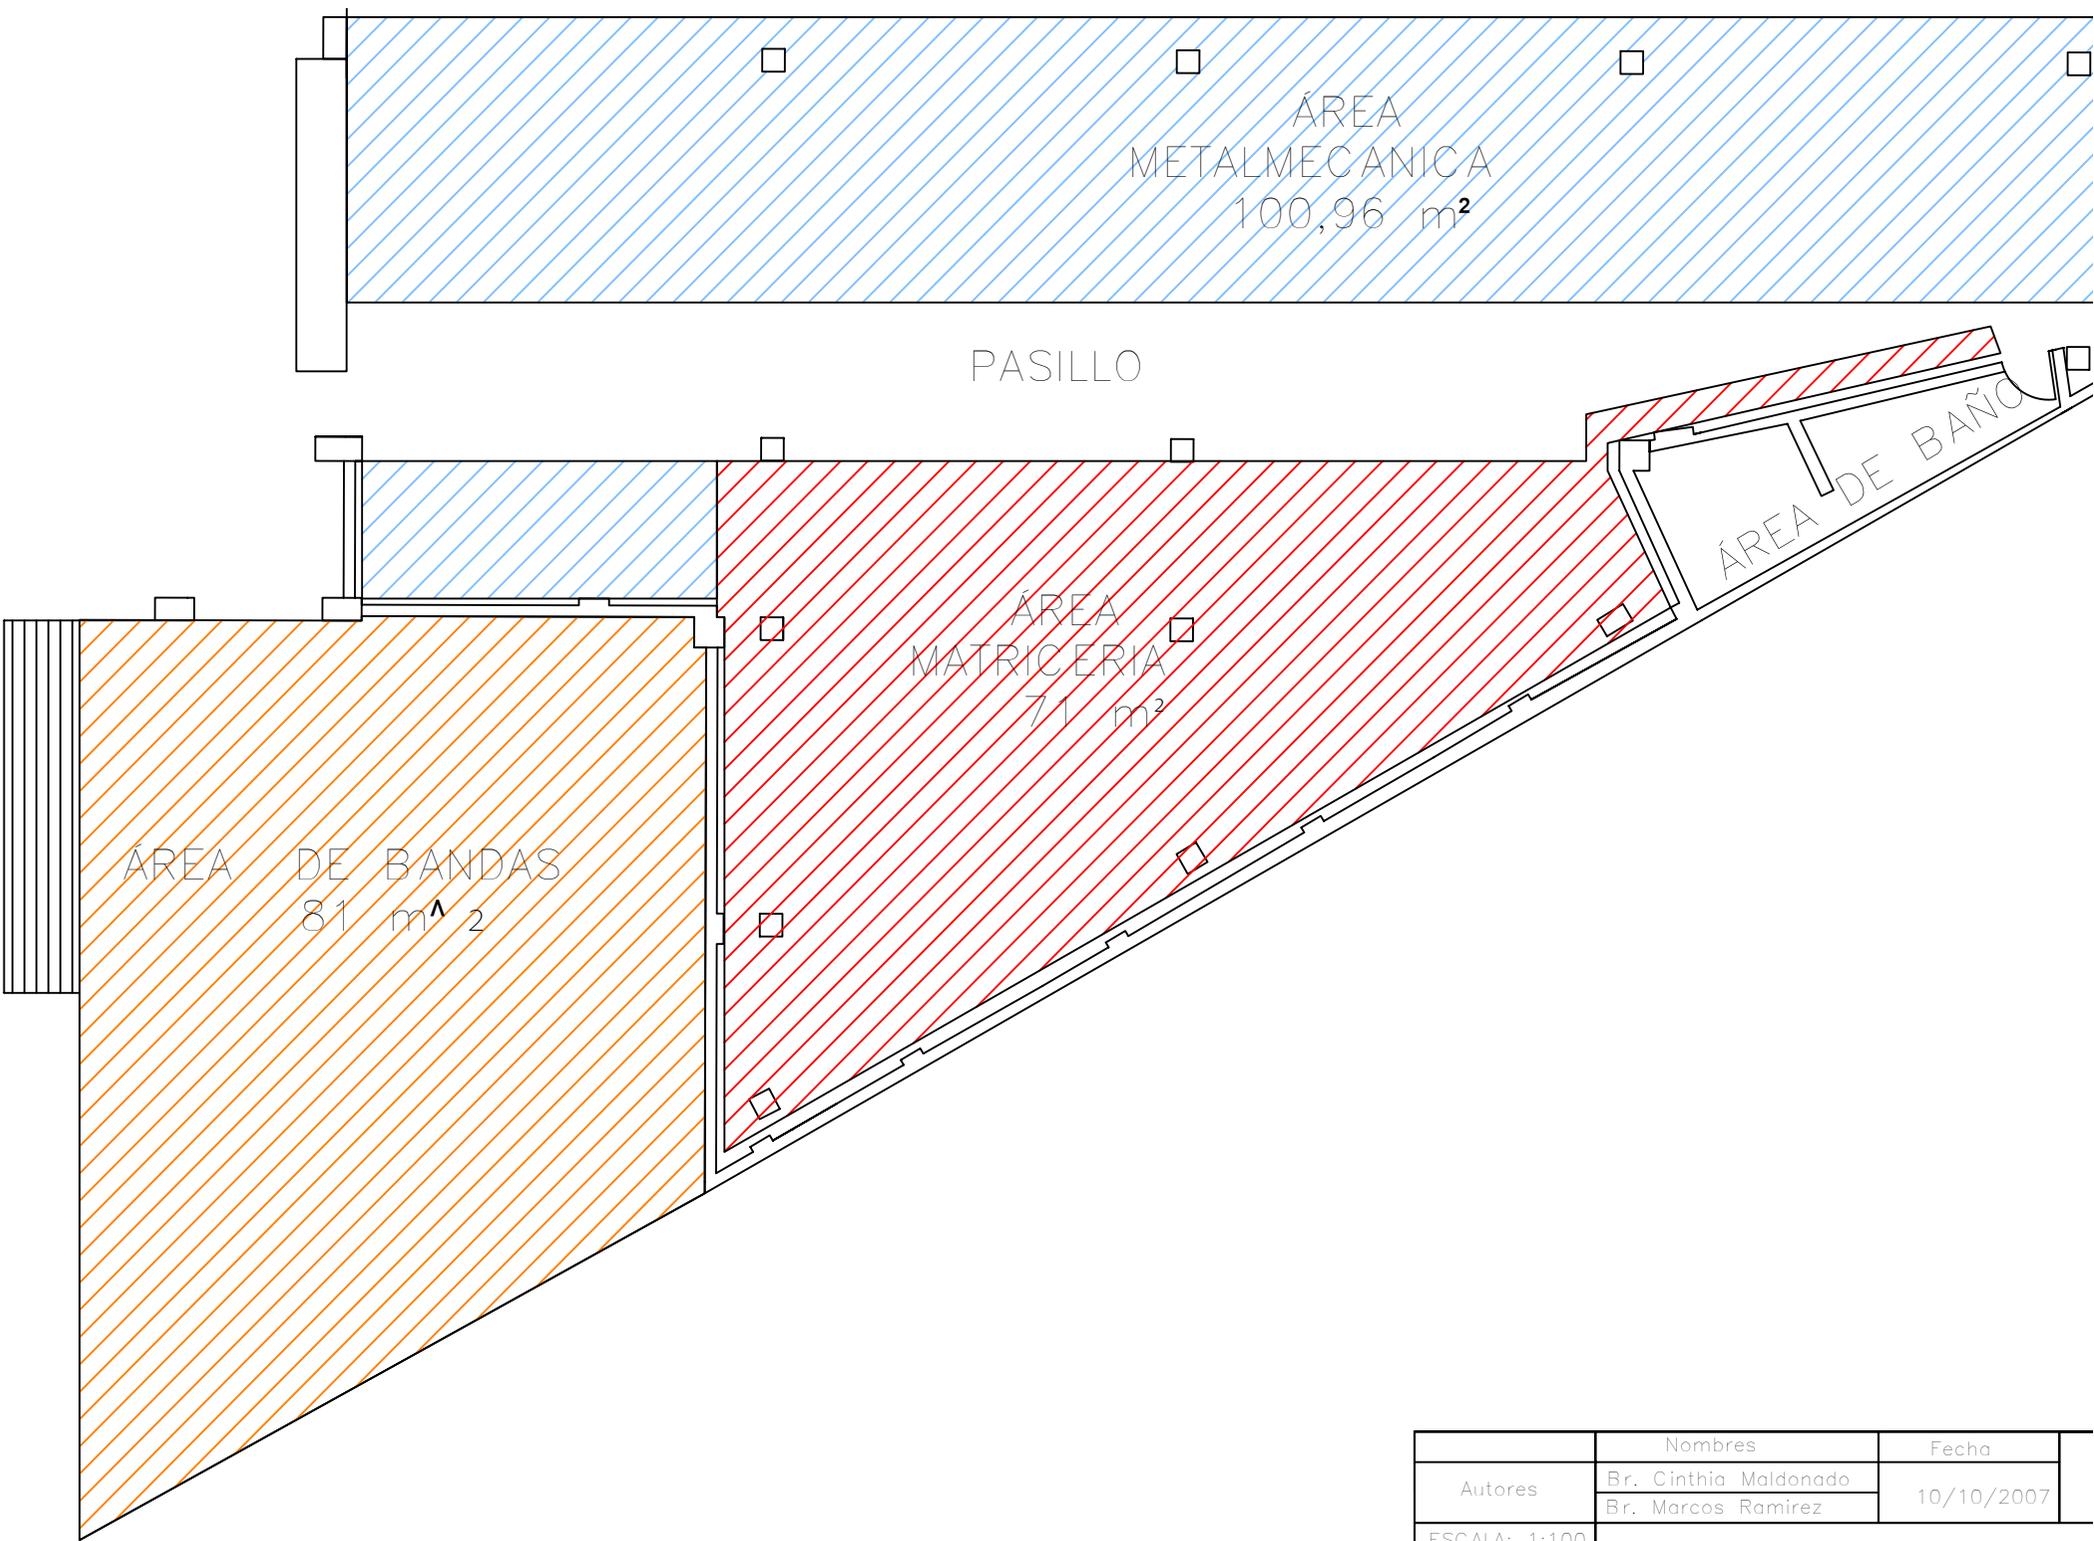

ÁREA
 METALMECÁNICA
 100,96 m²

PASILLO


ÁREA DE BAÑO

ÁREA
 MATRICERÍA
 71 m²

ÁREA
 DE BANDAS
 81 m²


Nombres		Fecha
Autores	Br. Cinthia Maldonado	10/10/2007
	Br. Marcos Ramirez	

ESCALA: 1:100

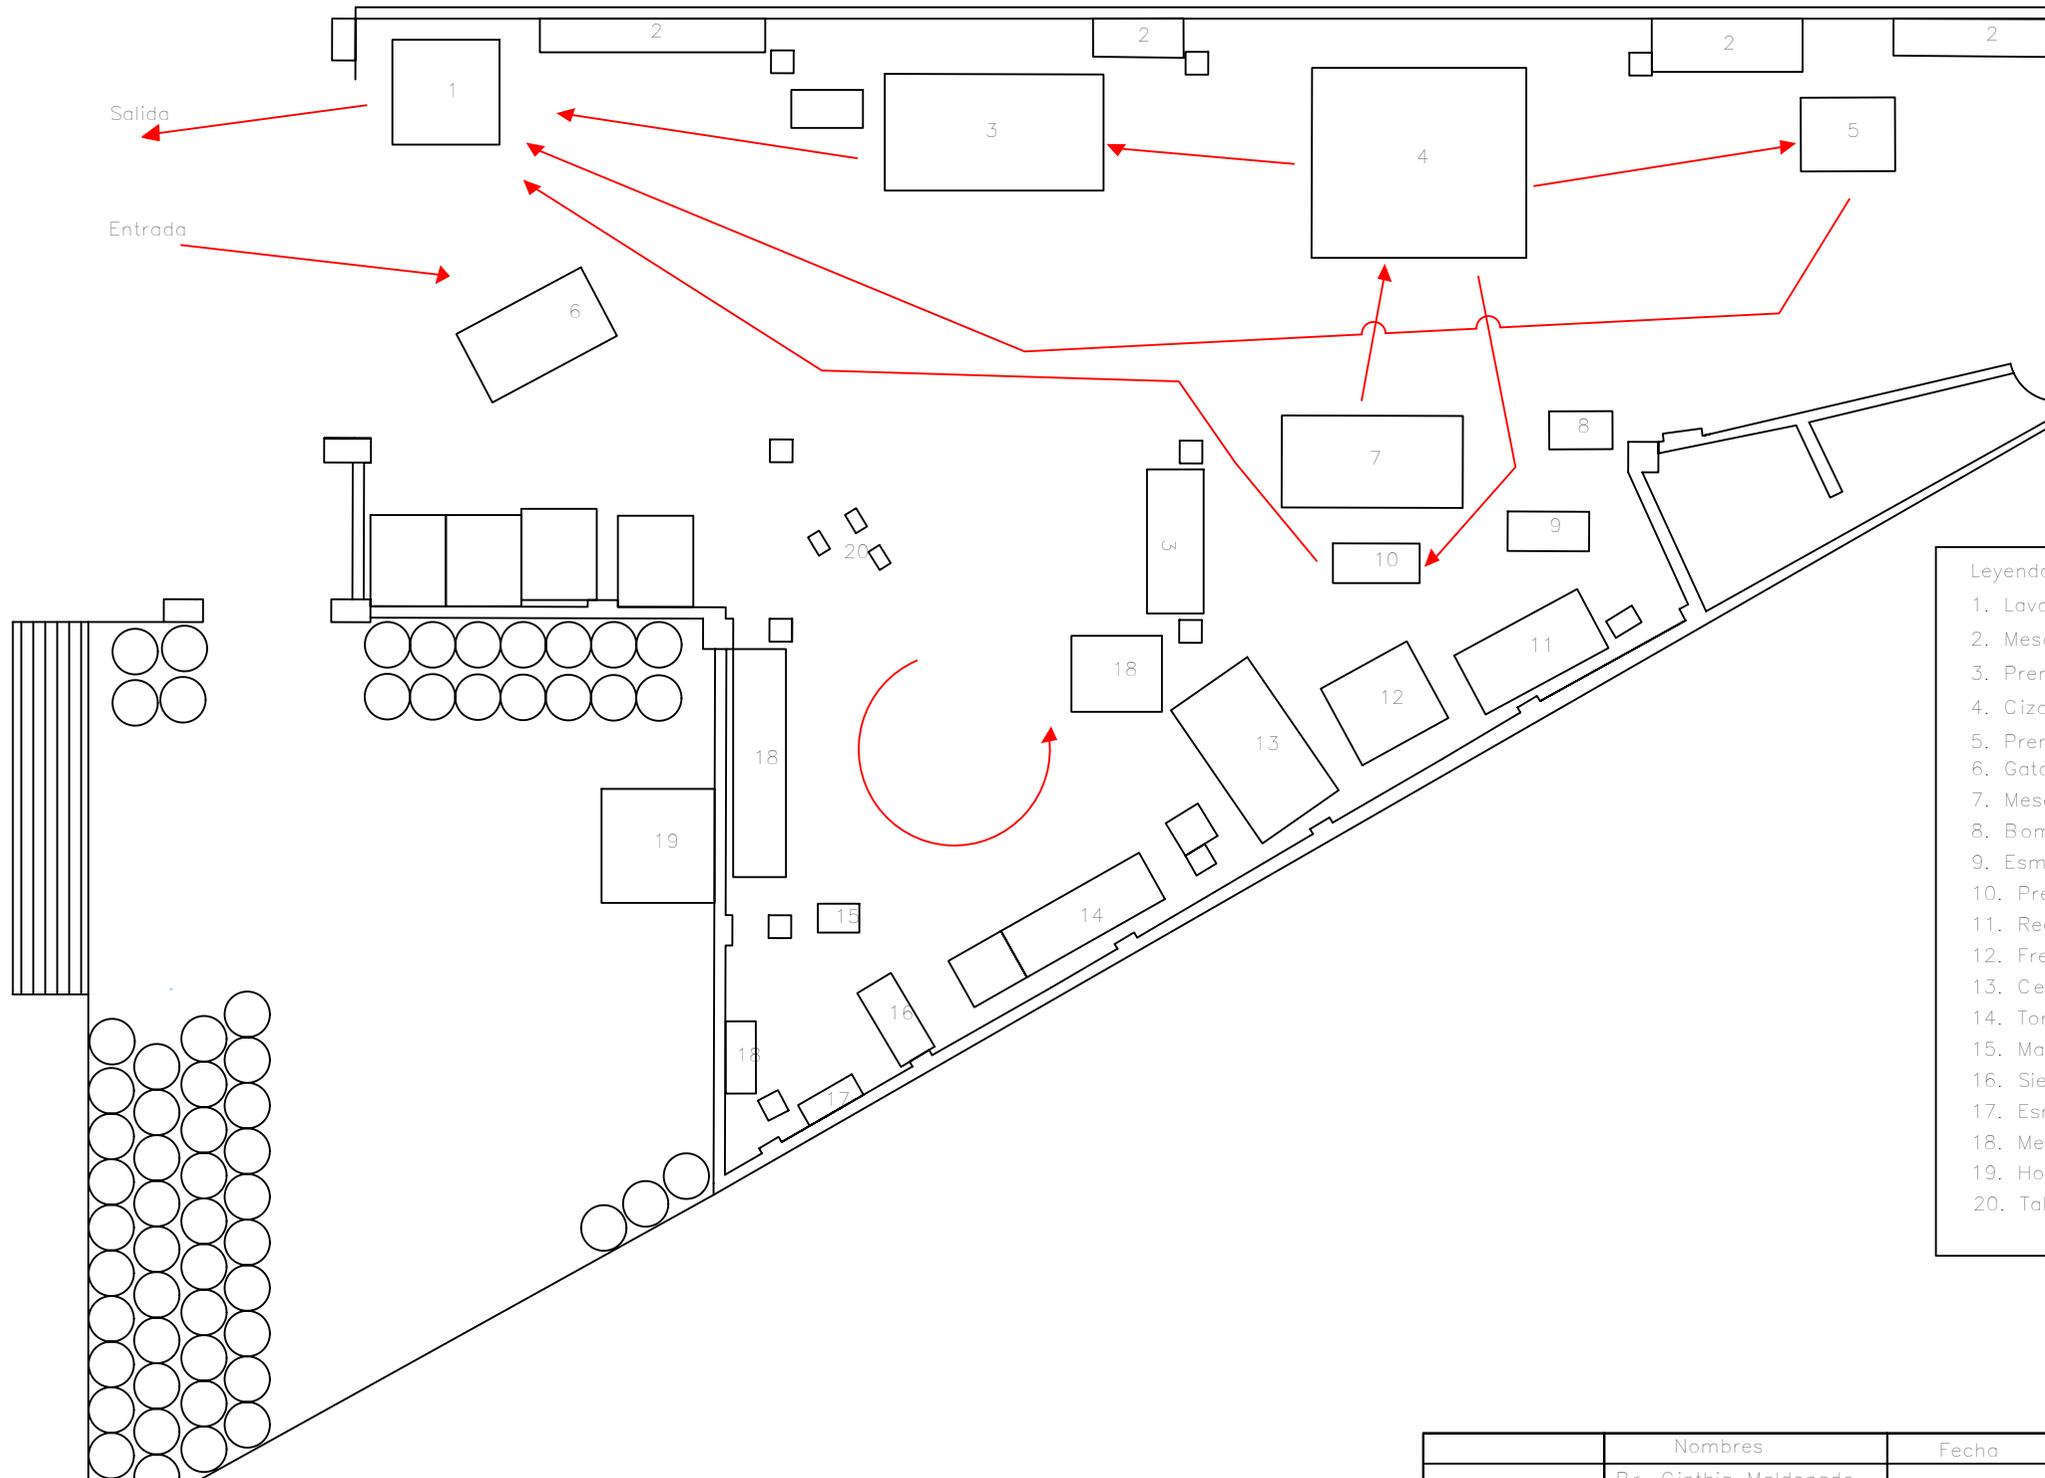


- Legenda
- 1. Lavc
 - 2. Mes
 - 3. Pre
 - 4. Ciza
 - 5. Pre
 - 6. Gat
 - 7. Mes
 - 8. Borr
 - 9. Esm
 - 10. Pr
 - 11. Rec
 - 12. Fre
 - 13. Ce
 - 14. Tor
 - 15. Ma
 - 16. Sie
 - 17. Esr
 - 18. Me
 - 19. Ho
 - 20. Tal


	Nombres	Fecha
	Dr. Gladis Maldonado	

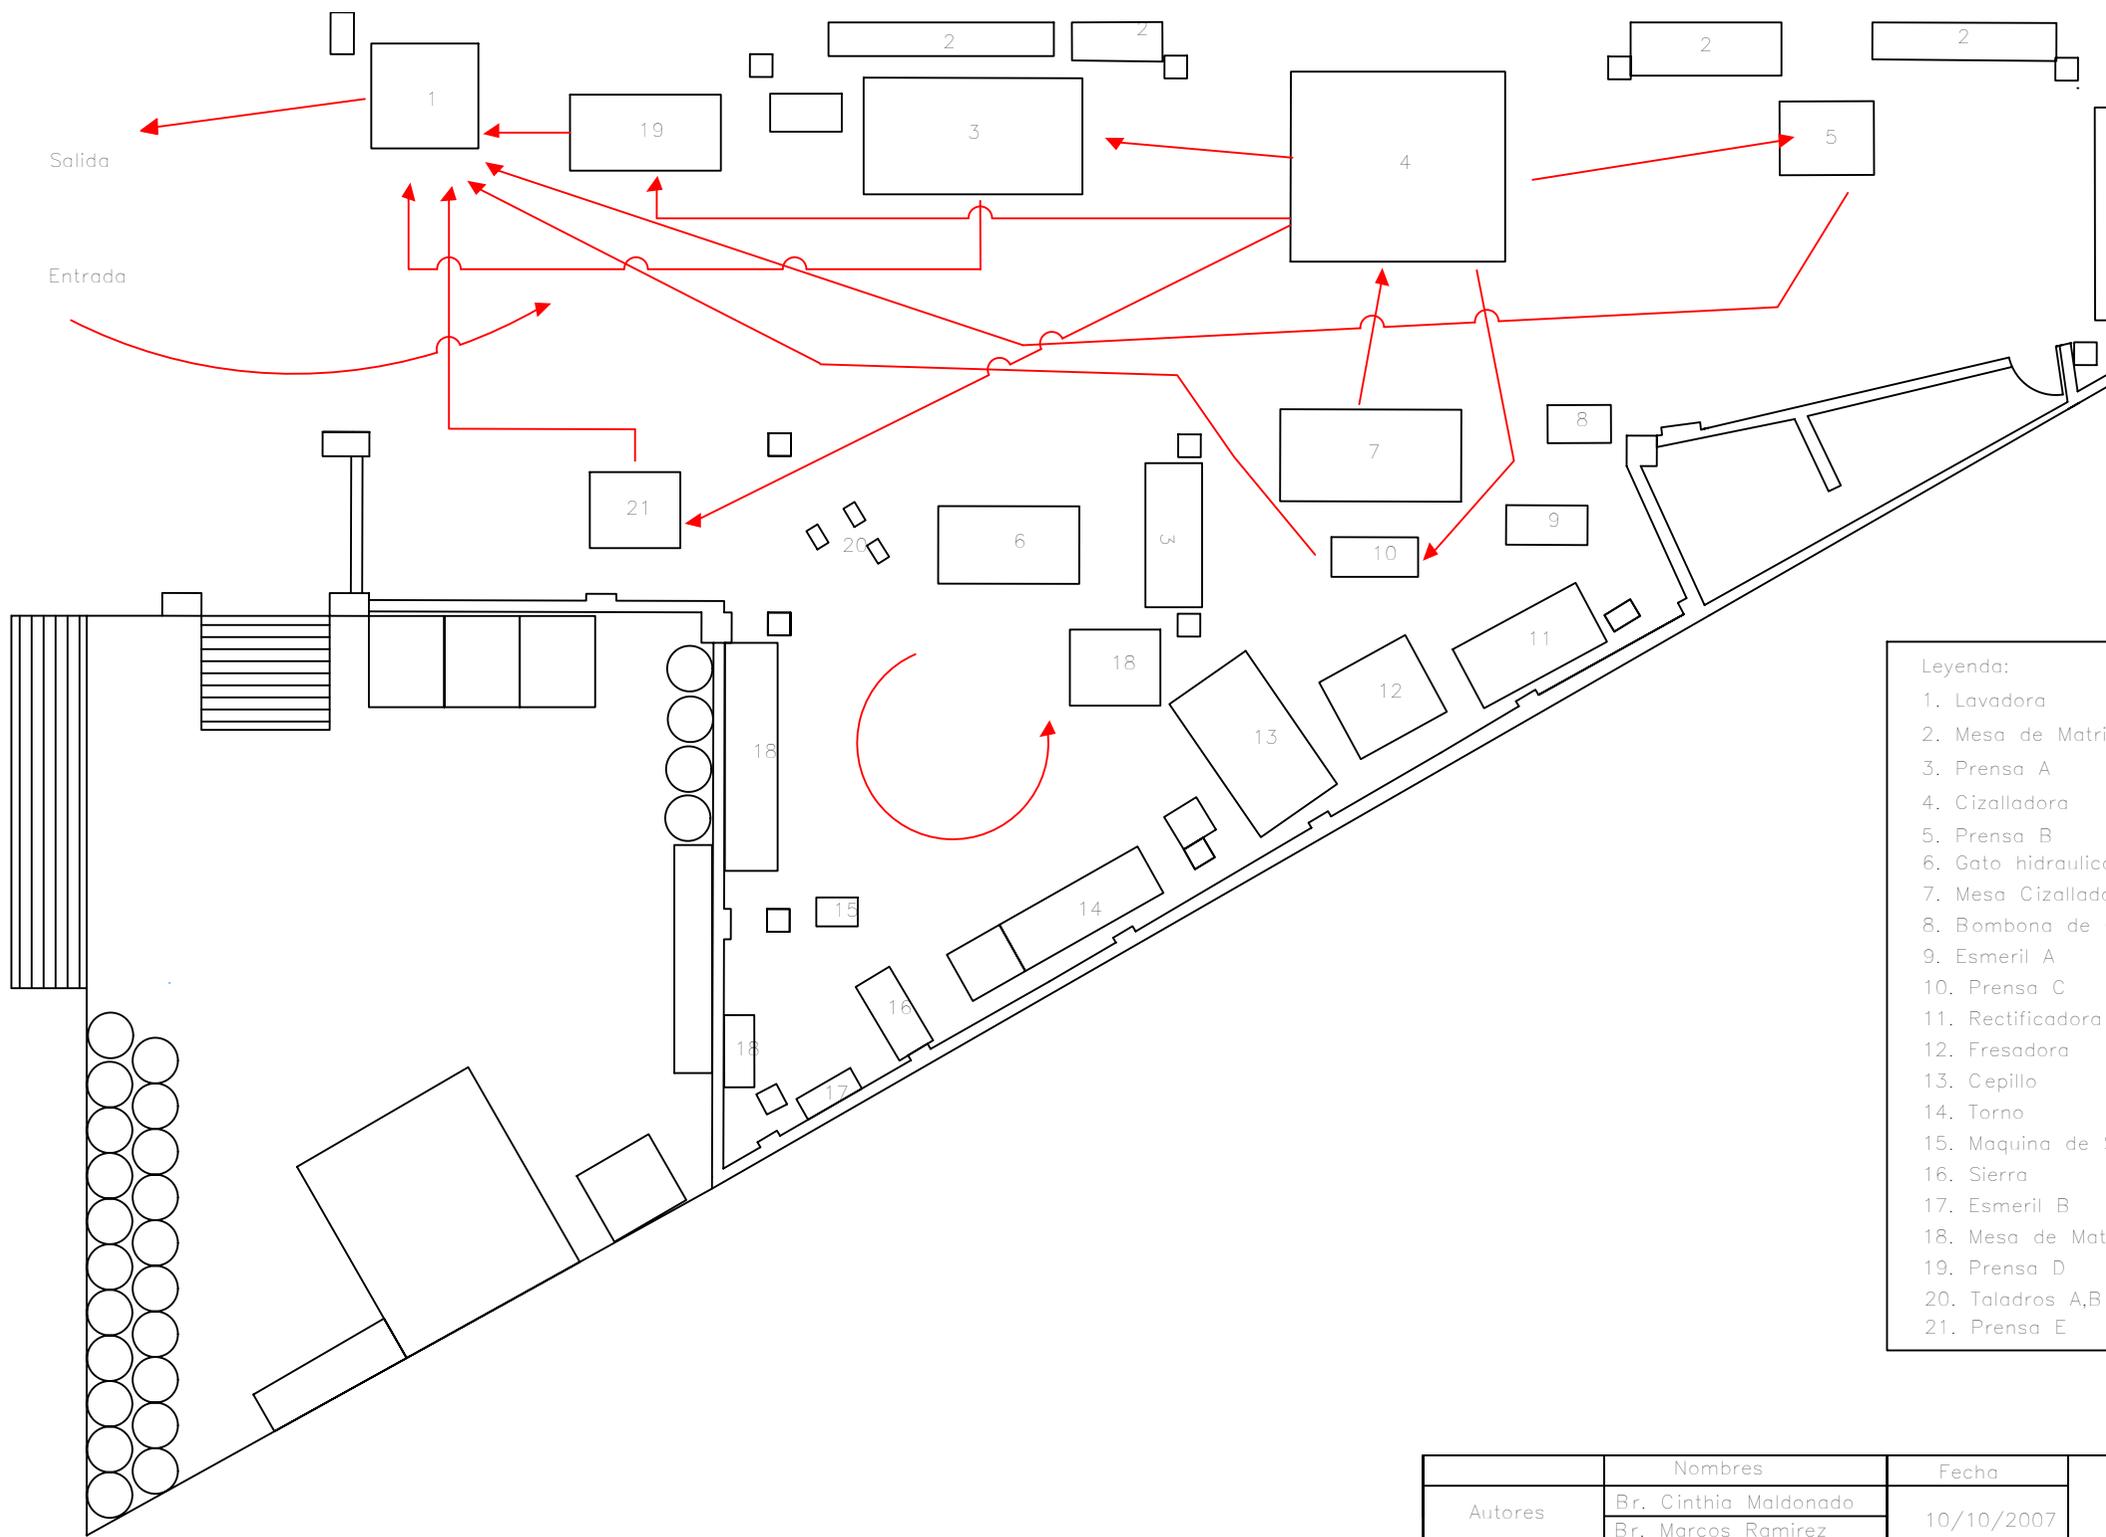


- Legenda:
1. Lavadora
 2. Mesa de Matri
 3. Prensa A
 4. Cizalladora
 5. Prensa B
 6. Gato hidraulic
 7. Mesa Cizallada
 8. Bombona de (
 9. Esmeril A
 10. Prensa C
 11. Rectificadora
 12. Fresadora
 13. Cepillo
 14. Torno
 15. Maquina de S
 16. Sierra
 17. Esmeril B
 18. Mesa de Mat
 19. Prensa D
 20. Taladros A,B,
 21. Prensa E

	Nombres	Fecha
Autores	Br. Cinthia Maldonado	10/10/2007
	Br. Marcos Ramirez	

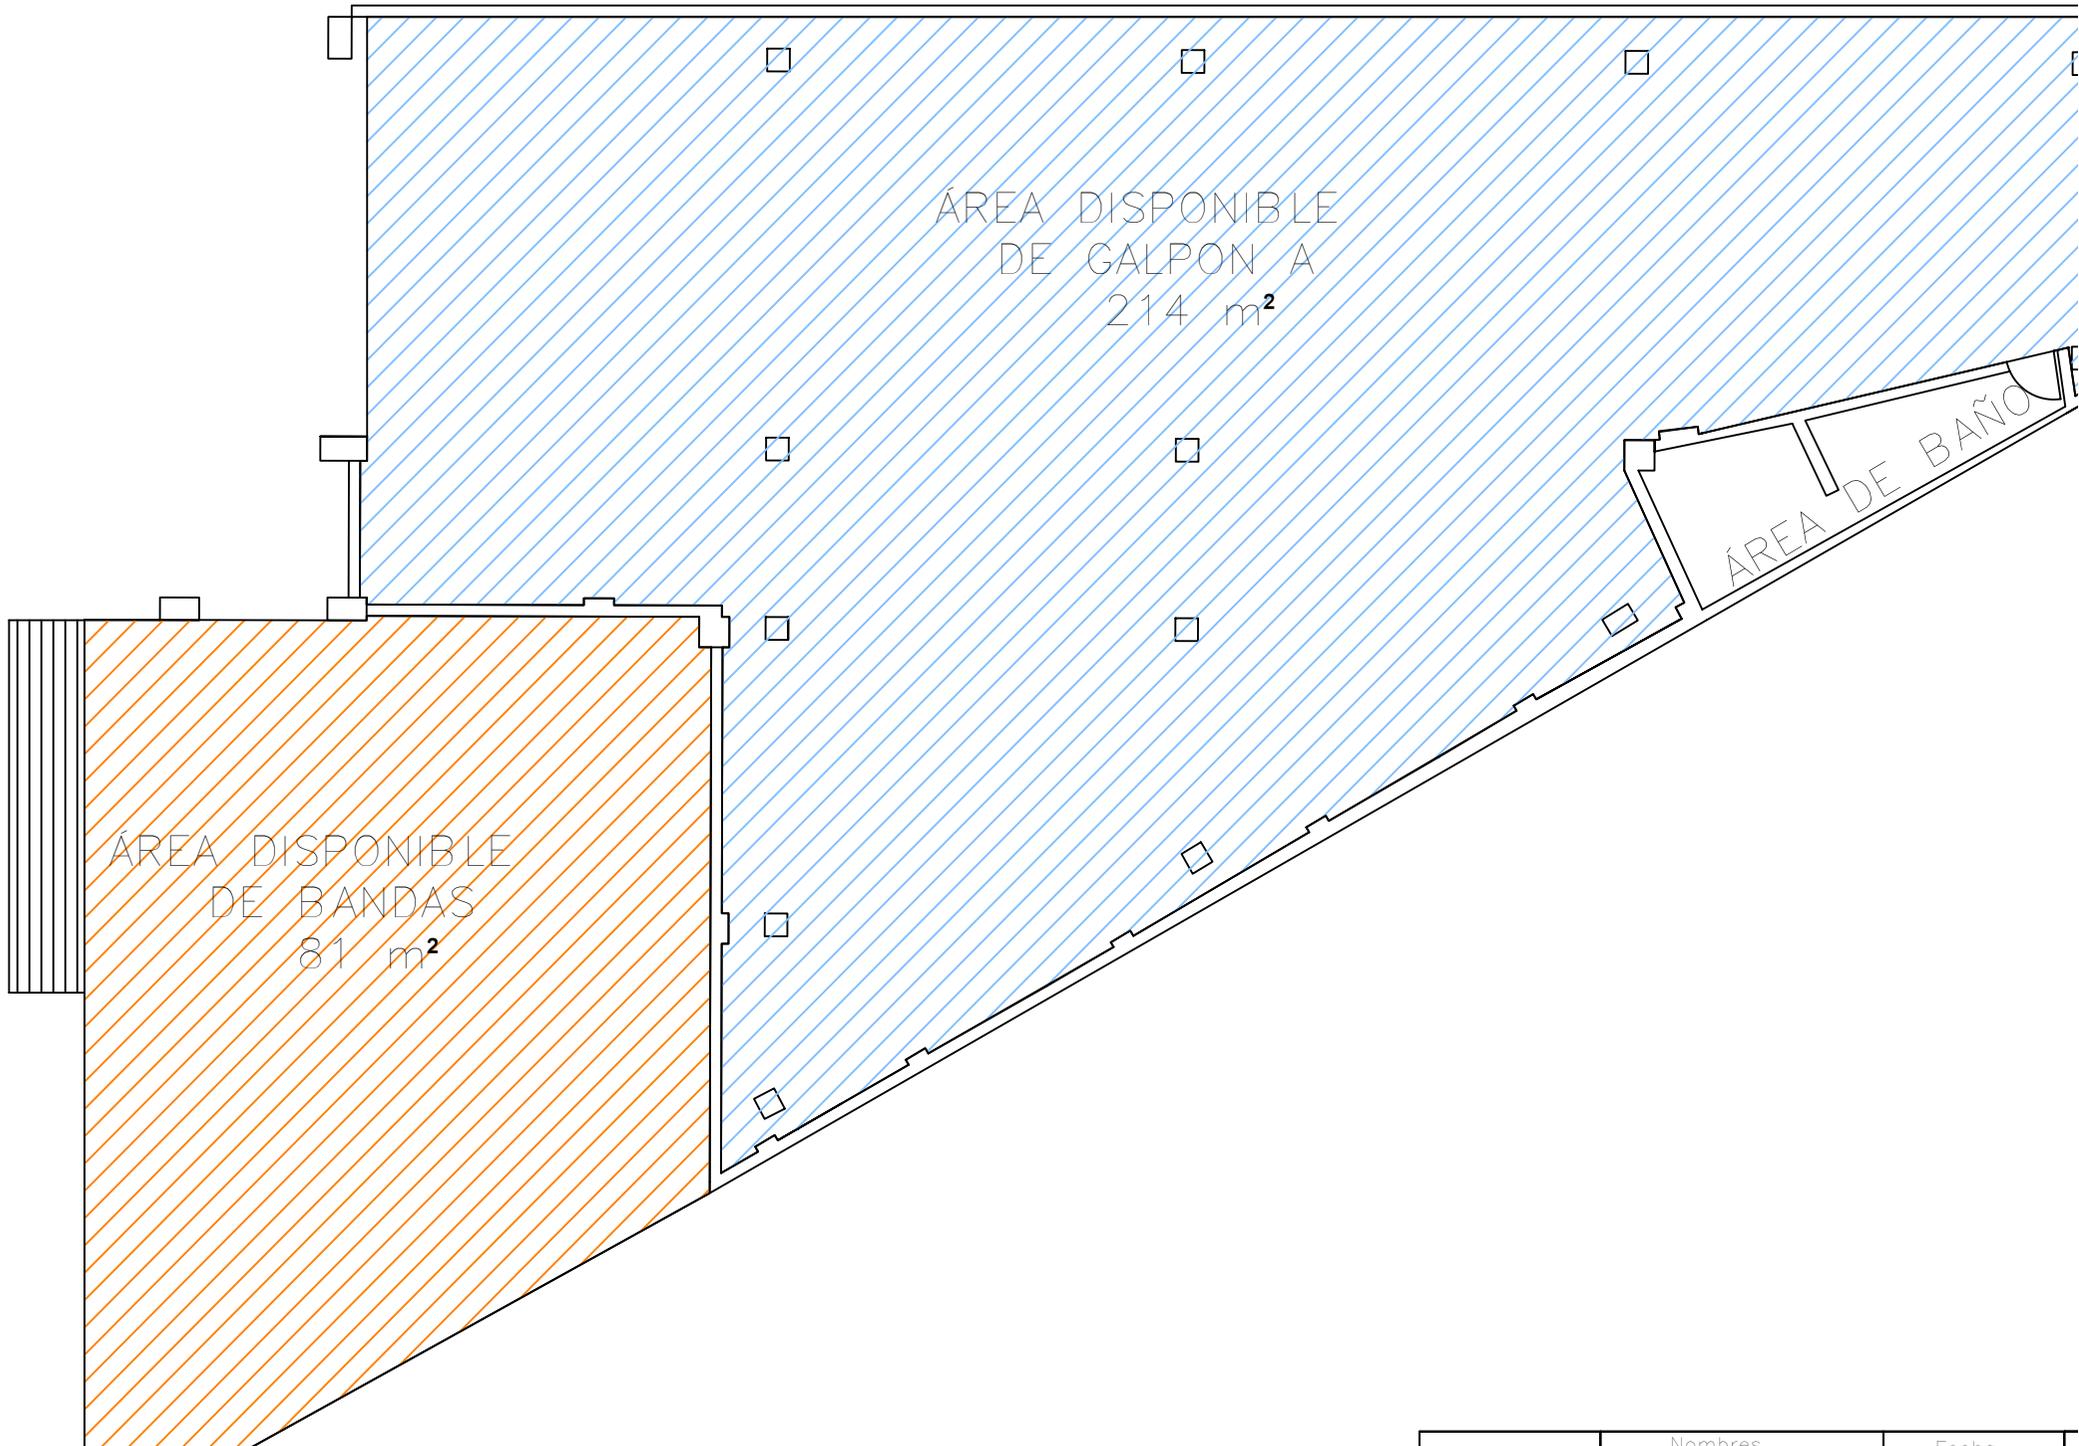


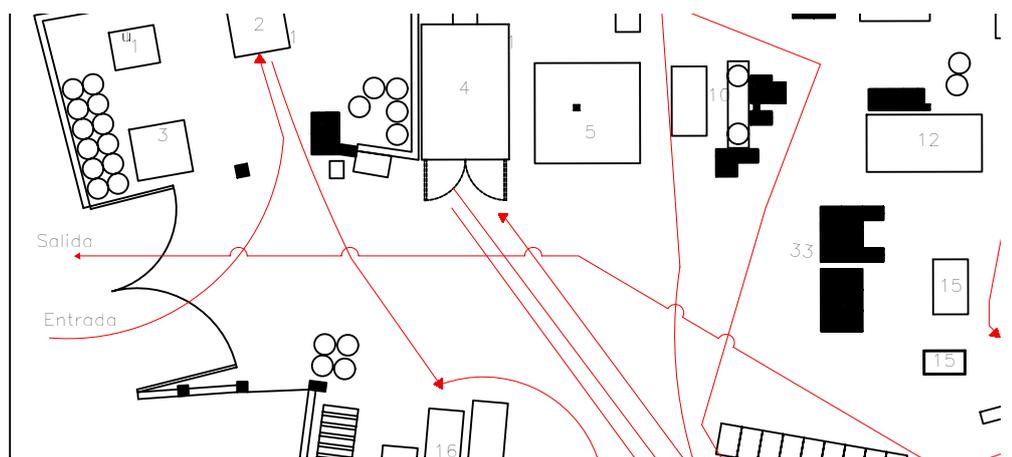

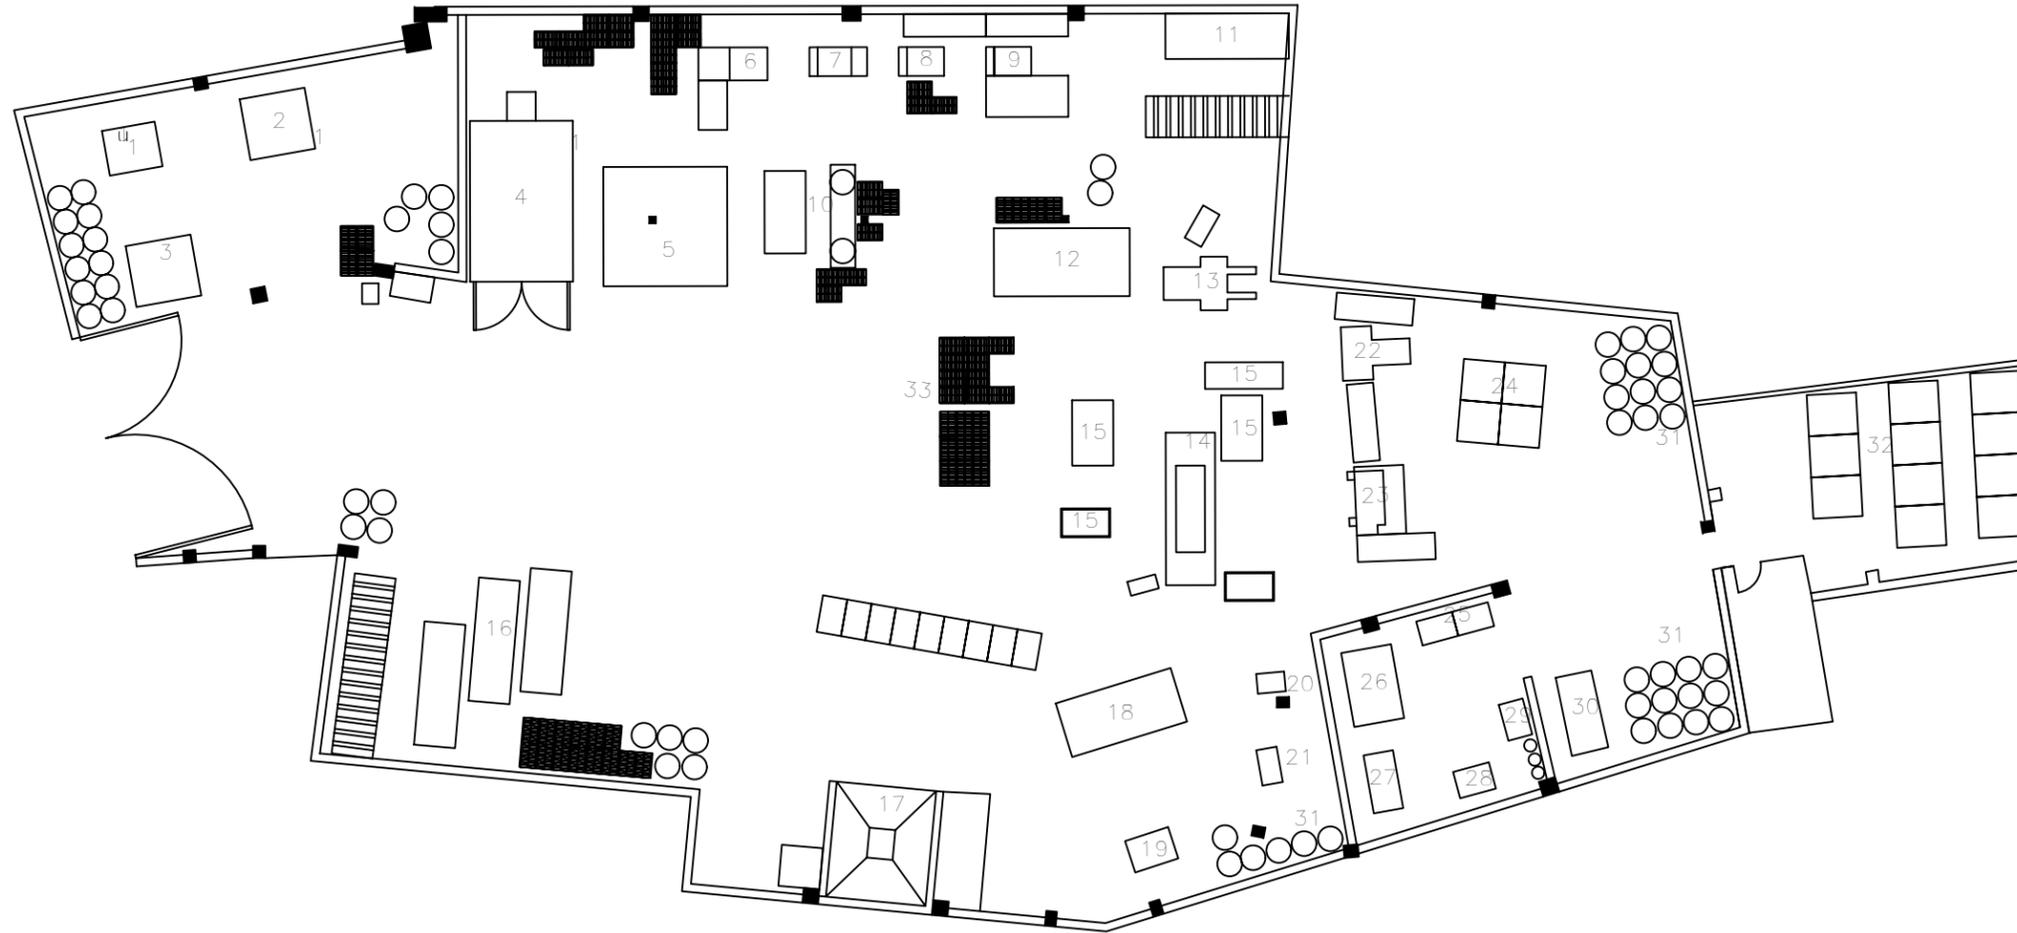


Legenda:

- 1 Granalladora de Bandas
- 2 Granalladora de Pastillas
- 3 Aplanadora(fuera de funcionamiento)
- 4 Horno de Pastillas
- 5 Area de Bandas
- 6 Prensa de Preformado C
- 7 Prensa de Preformado
- 8 Prensa de Preformado(fuera de funcionamiento)
- 9 Prensa de Preformado(fuera de funcionamiento)
- 10 Mesas de Preformado
- 11 Aplanadora(fuera de funcionamiento)
- 12 Prensa en Caliente(no instalada)
- 13 Prensa en Caliente
- 14 Prensa en Caliente (MAPELLI)
- 15 Mesas de Prensa en Caliente
- 16 Mesas de Barnizado
- 17 Horno de Pintura
- 18 Rectificadora A
- 19 Rectificadora B
- 20 Esmeril
- 21 Esmeril
- 22 Prensa de Preformado B
- 23 Prensa de Preformado A
- 24 Cavas de Mezclas
- 25 Material de Friccion
- 26 Mezcladora A
- 27 Mezcladora B(fuera de funcionamiento)
- 28 Balanza
- 29 Balanza
- 30 Mezcladora (no instalada)
- 31 Material de Friccion
- 32 Material de Friccion
- 33 Cestas (Producto Final)
- 34 Pipotes
- 35 Carros del Horno

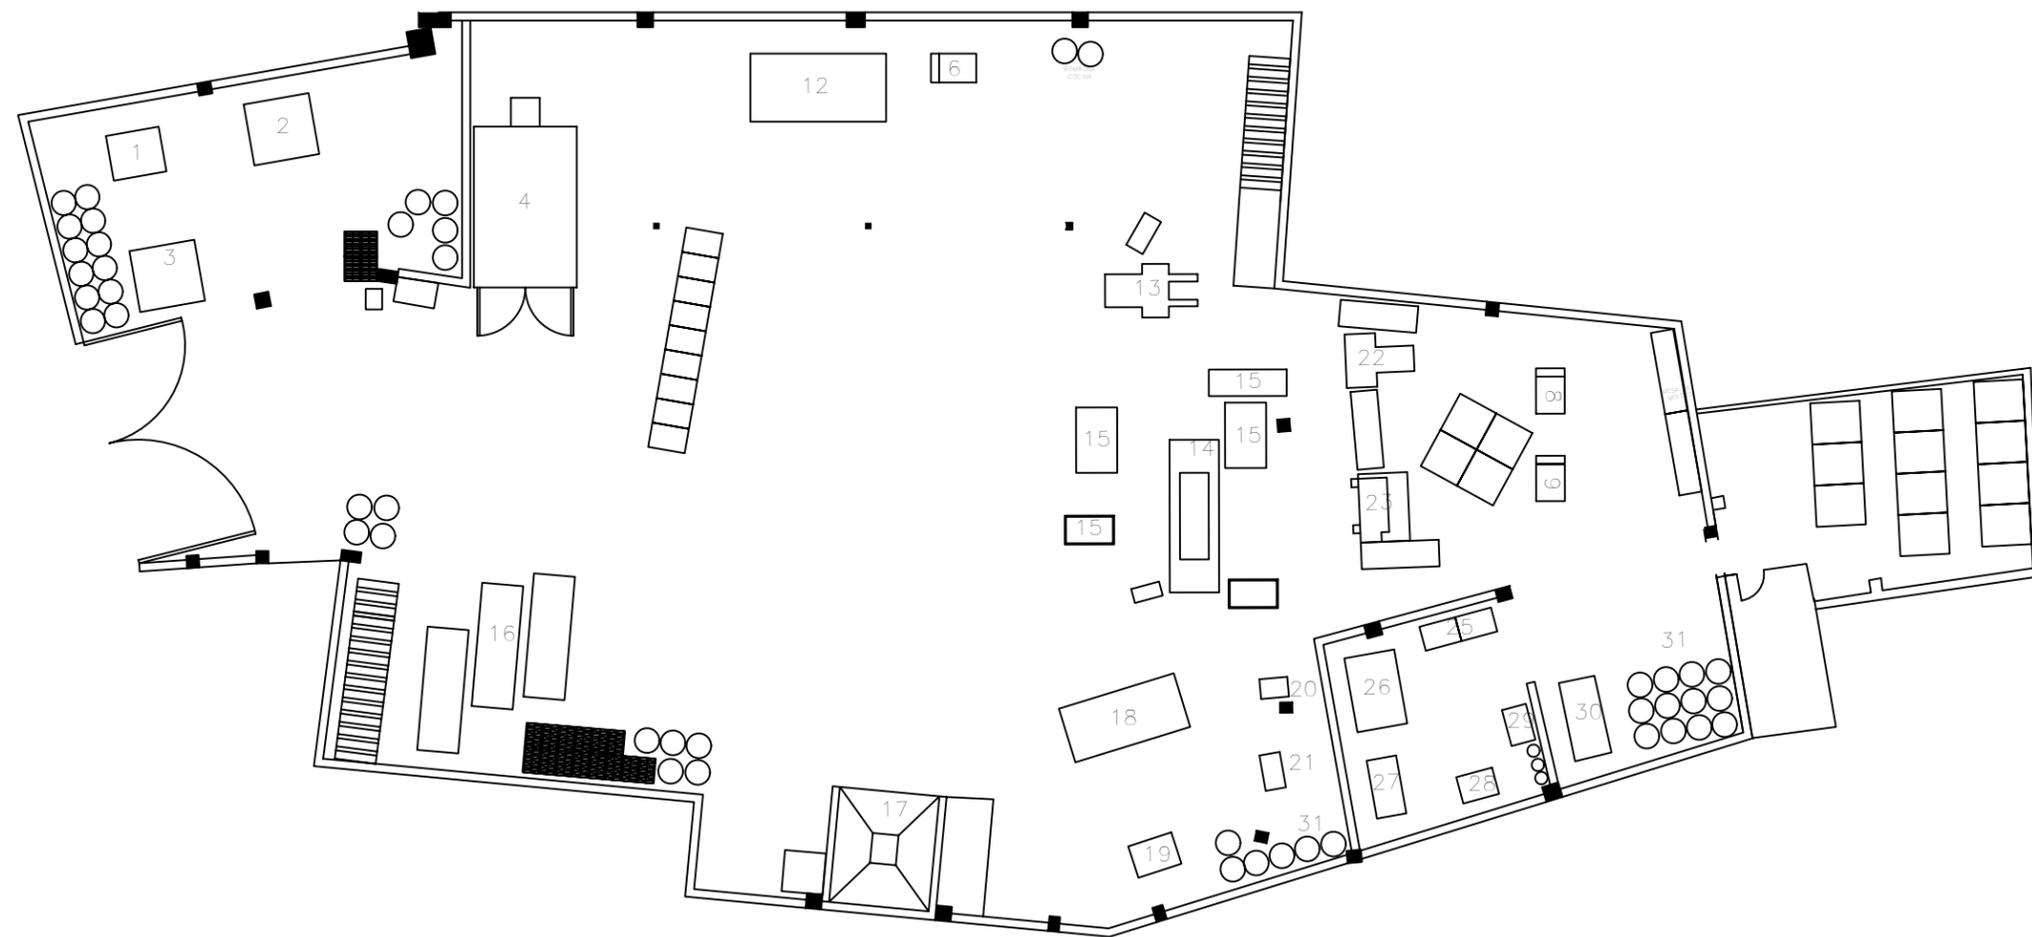


Leyenda:

- 1 Granalladora de Bandas
- 2 Granalladora de Pastillas
- 3 Aplanadora(fuera de funcionamiento)
- 4 Horno de Pastillas
- 5 Area de Bandas
- 6 Prensa de Caliente
- 7 Prensa de Preformado
- 8 Prensa de Preformado (fuera de funcionamiento)
- 9 Prensa de Preformado (fuera de funcionamiento)
- 10 Mesas de Preformado
- 11 Aplanadora(fuera de funcionamiento)
- 12 Prensa en Caliente(no instalada)
- 13 Prensa en Caliente
- 14 Prensa en Caliente (MAPELLI)
- 15 Mesas de Prensa en Caliente
- 16 Mesas de Barnizado
- 17 Horno de Pintura
- 18 Rectificadora A
- 19 Rectificadora B
- 20 Esmeril
- 21 Esmeril
- 22 Prensa de Preformado B
- 23 Prensa de Preformado A
- 24 Cavas de Mezclas
- 25 Material de Friccion
- 26 Mezcladora A
- 27 Mezcladora B(fuera de funcionamiento)
- 28 Balanza
- 29 Balanza
- 30 Mezcladora (no Instalada)
- 31 Material de Friccion
- 32 Material de Friccion
- 33 Cestas (Producto Final)

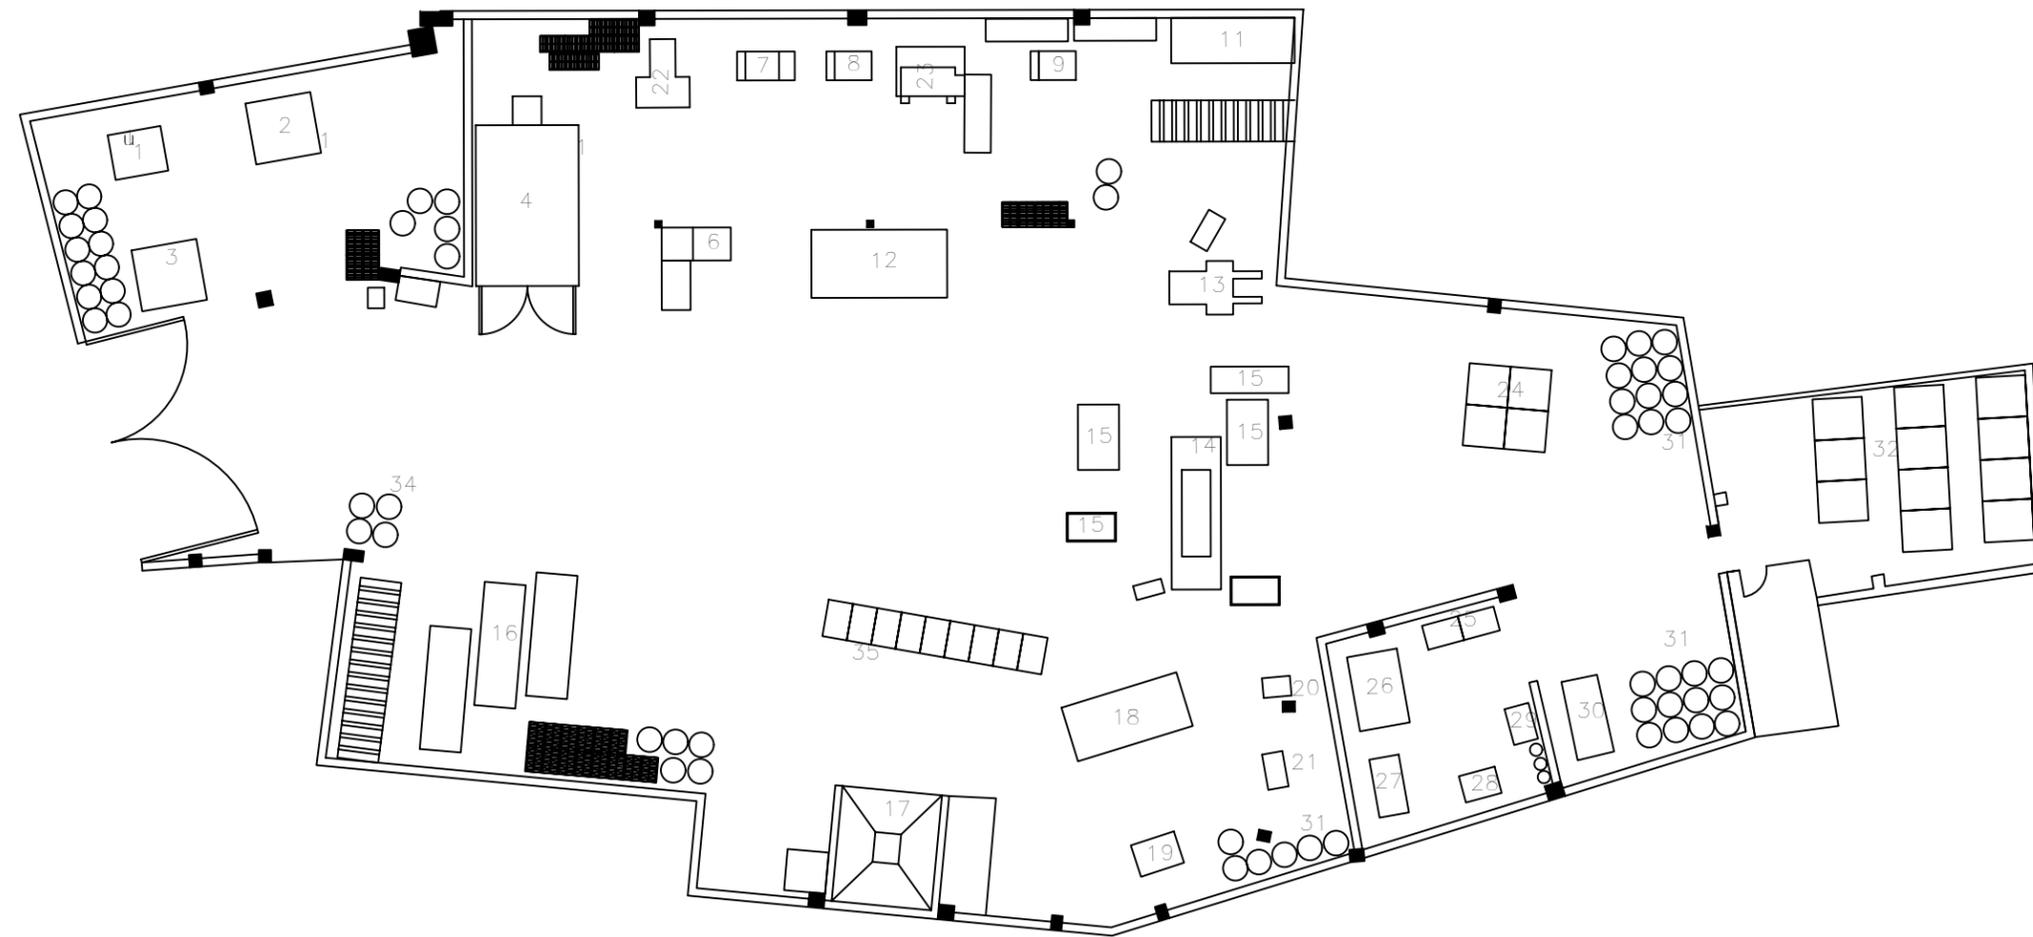


Leyenda:

- 1 Granalladora de Bandas
- 2 Granalladora de Pastillas
- 3 Aplanadora(fuera de funcionamiento)
- 4 Horno de Pastillas
- 5 Area de Bandas
- 6 Prensa de PreformadoC
- 7 Prensa de Preformado
- 8 Prensa de Preformado(fuera de funcionamiento)
- 9 Prensa de Preformado(fuera de funcionamiento)
- 10 Mesas de Preformado
- 11 Aplanadora(fuera de funcionamiento)
- 12 Prensa en Caliente(no instalada)
- 13 Prensa en Caliente
- 14 Prensa en Caliente (MAPELLI)
- 15 Mesas de Prensa en Caliente
- 16 Mesas de Barnizado
- 17 Horno de Pintura
- 18 Rectificadora A
- 19 Rectificadora B
- 20 Esmeril
- 21 Esmeril
- 22 Prensa de Preformado B
- 23 Prensa de Preformado A
- 24 Cavas de Mezclas
- 25 Material de Friccion
- 26 Mezcladora A
- 27 Mezcladora B(fuera de funcionamiento)
- 28 Balanza
- 29 Balanza
- 30 Mezcladora (no Instalada)
- 31 Material de Friccion
- 32 Material de Friccion
- 33 Cestas (Producto Final)
- 34 Pipotes
- 35 Carros del Horno

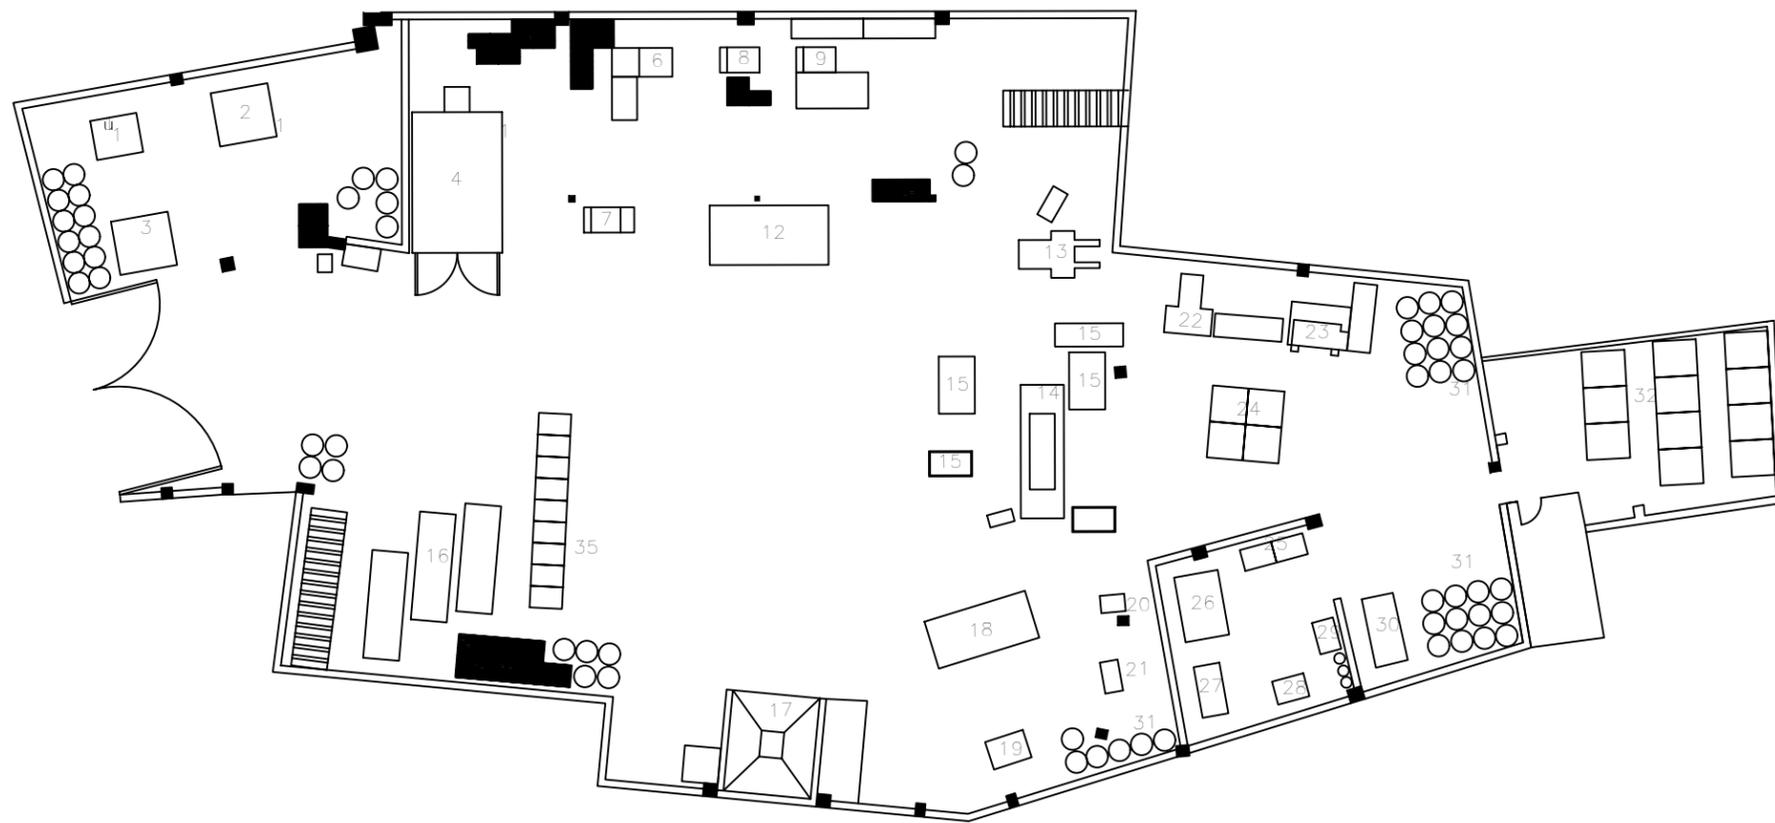



Leyenda:

- 1 Granalladora de Bandas
- 2 Granalladora de Pastillas
- 3 Aplanadora(fuera de funcionamiento)
- 4 Horno de Pastillas
- 5 Area de Bandas
- 6 Prensa de Preformado
- 7 Prensa de Caliente
- 8 Prensa de Preformado(fuera de funcionamiento)
- 9 Prensa de Preformado(fuera de funcionamiento)
- 10 Mesas de Preformado
- 11 Aplanadora(fuera de funcionamiento)
- 12 Prensa en Caliente(no instalada)
- 13 Prensa en Caliente
- 14 Prensa en Caliente (MAPELLI)
- 15 Mesas de Prensa en Caliente
- 16 Mesas de Barnizado
- 17 Horno de Pintura
- 18 Rectificadora A
- 19 Rectificadora B
- 20 Esmeril
- 21 Esmeril
- 22 Prensa de Preformado B
- 23 Prensa de Preformado A
- 24 Cavas de Mezclas
- 25 Material de Friccion
- 26 Mezcladora A
- 27 Mezcladora B(fuera de funcionamiento)
- 28 Balanza
- 29 Balanza
- 30 Mezcladora (no Instalada)
- 31 Material de Friccion
- 32 Material de Friccion
- 33 Cestas (Producto Final)
- 34 Pipotes
- 35 Carros del Horno

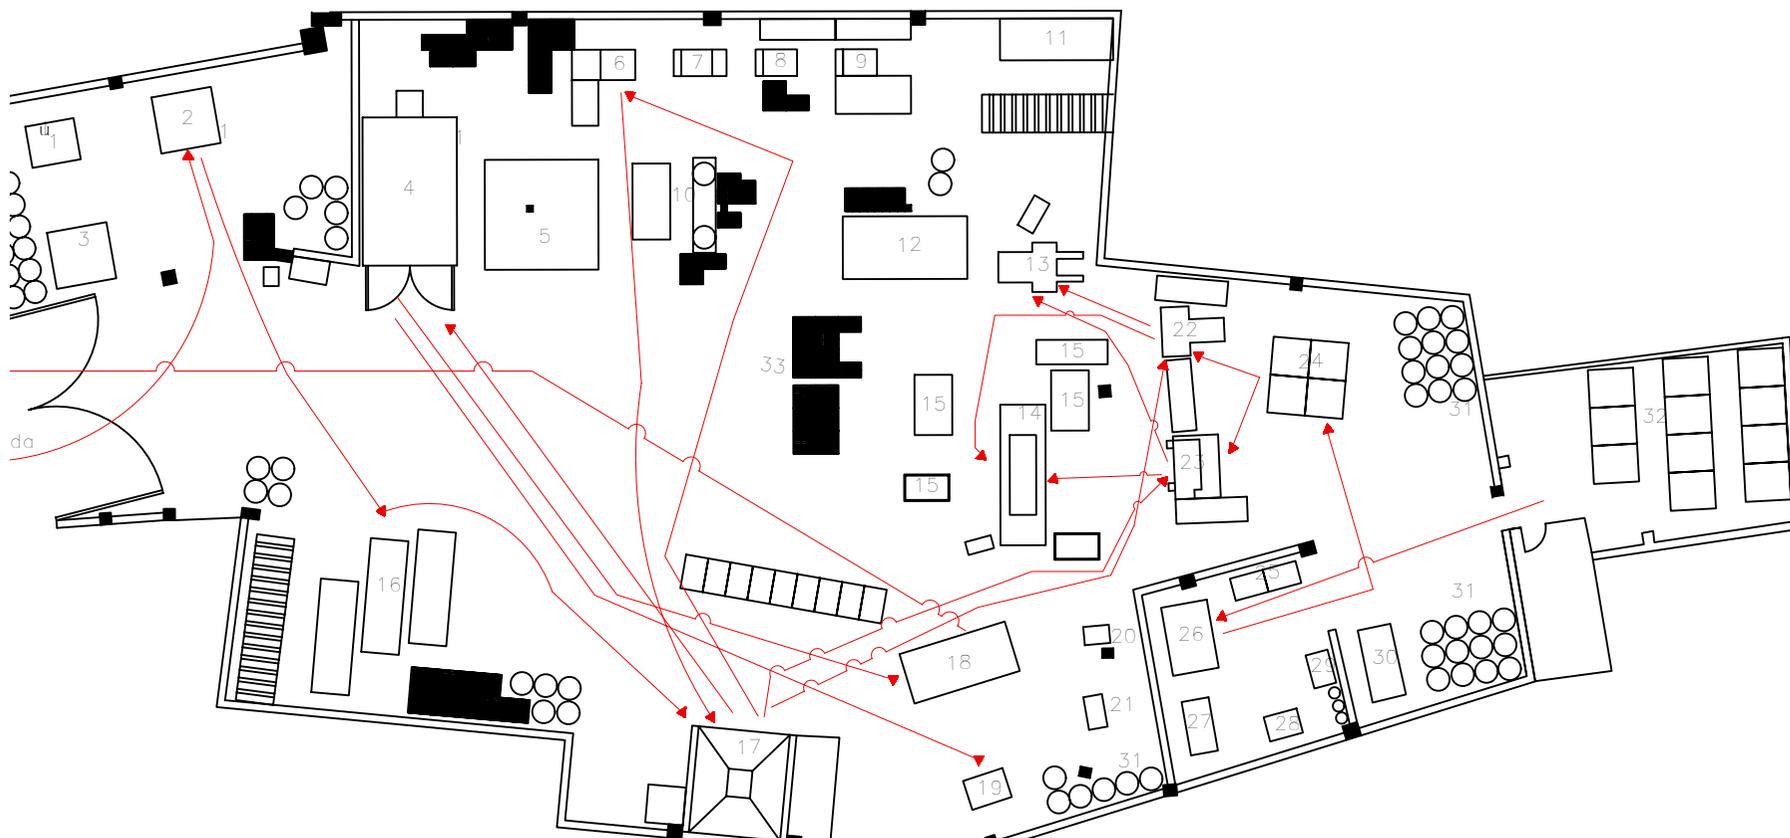


- Leyenda:
- 1 Granalla
 - 2 Granalla
 - 3 Aplanad
 - 4 Horno c
 - 5 Area de
 - 6 Prensa
 - 7 Prensa
 - 8 Prensa
 - 9 Prensa
 - 10 Mesas
 - 11 Aplana
 - 12 Prensa
 - 13 Prensa
 - 14 Prensa
 - 15 Mesas
 - 16 Mesas
 - 17 Horno
 - 18 Rectific
 - 19 Rectific
 - 20 Esmeri
 - 21 Esmeri
 - 22 Prensa
 - 23 Prensa
 - 24 Cavas
 - 25 Materi
 - 26 Mezcl
 - 27 Mezcl
 - 28 Balanz
 - 29 Balanz
 - 30 Mezcl
 - 31 Materi
 - 32 Materi
 - 33 Cesta
 - 34 Piote

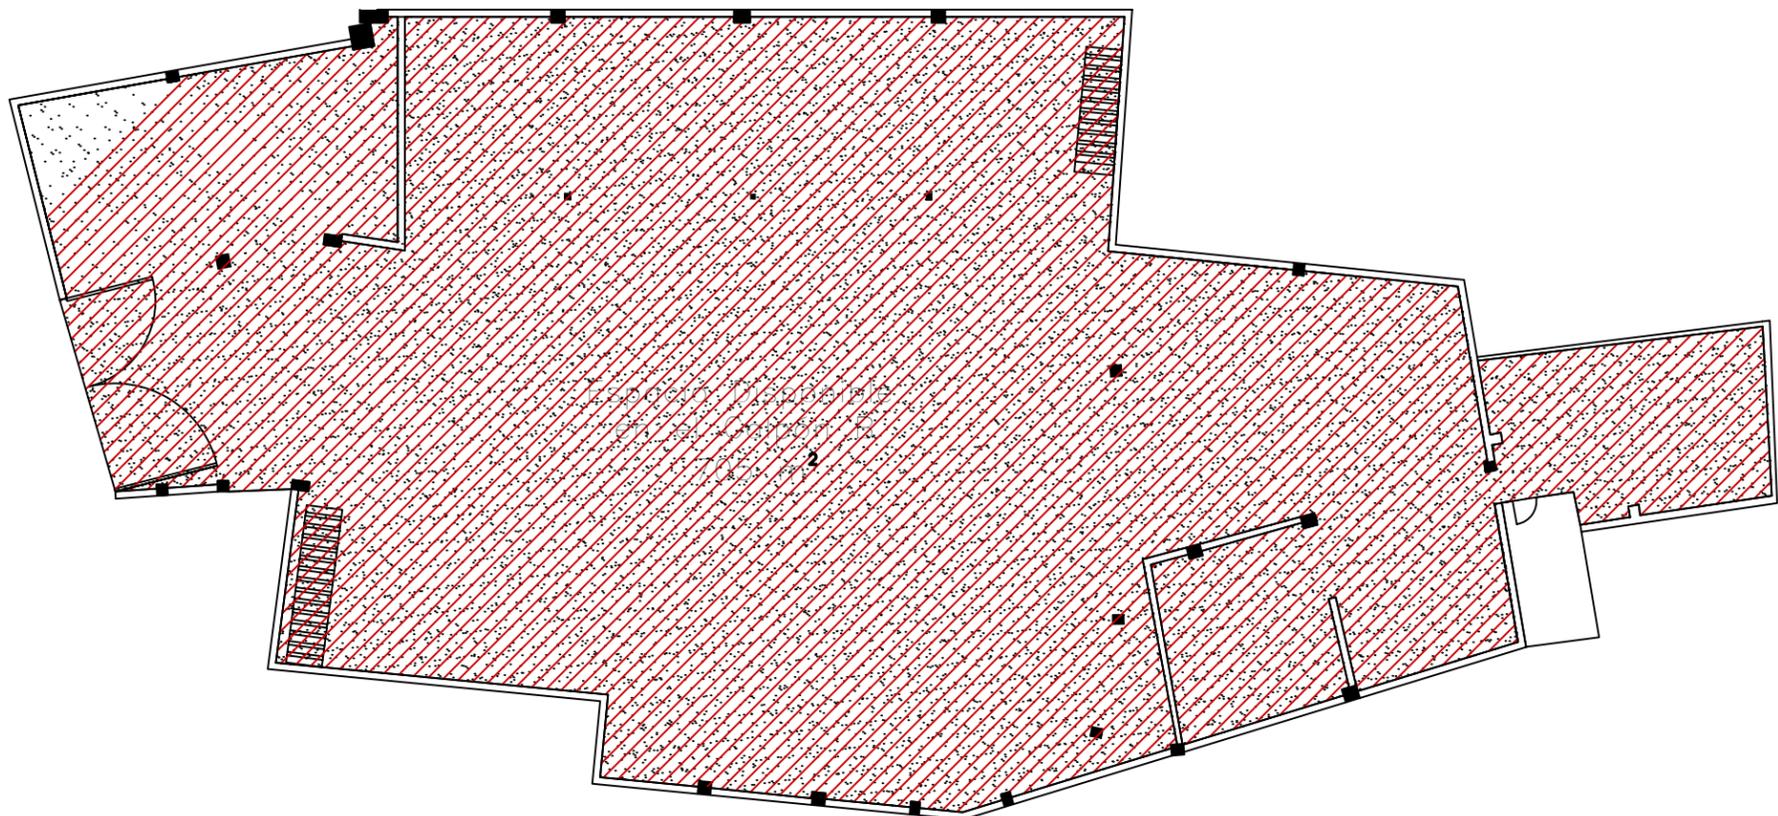


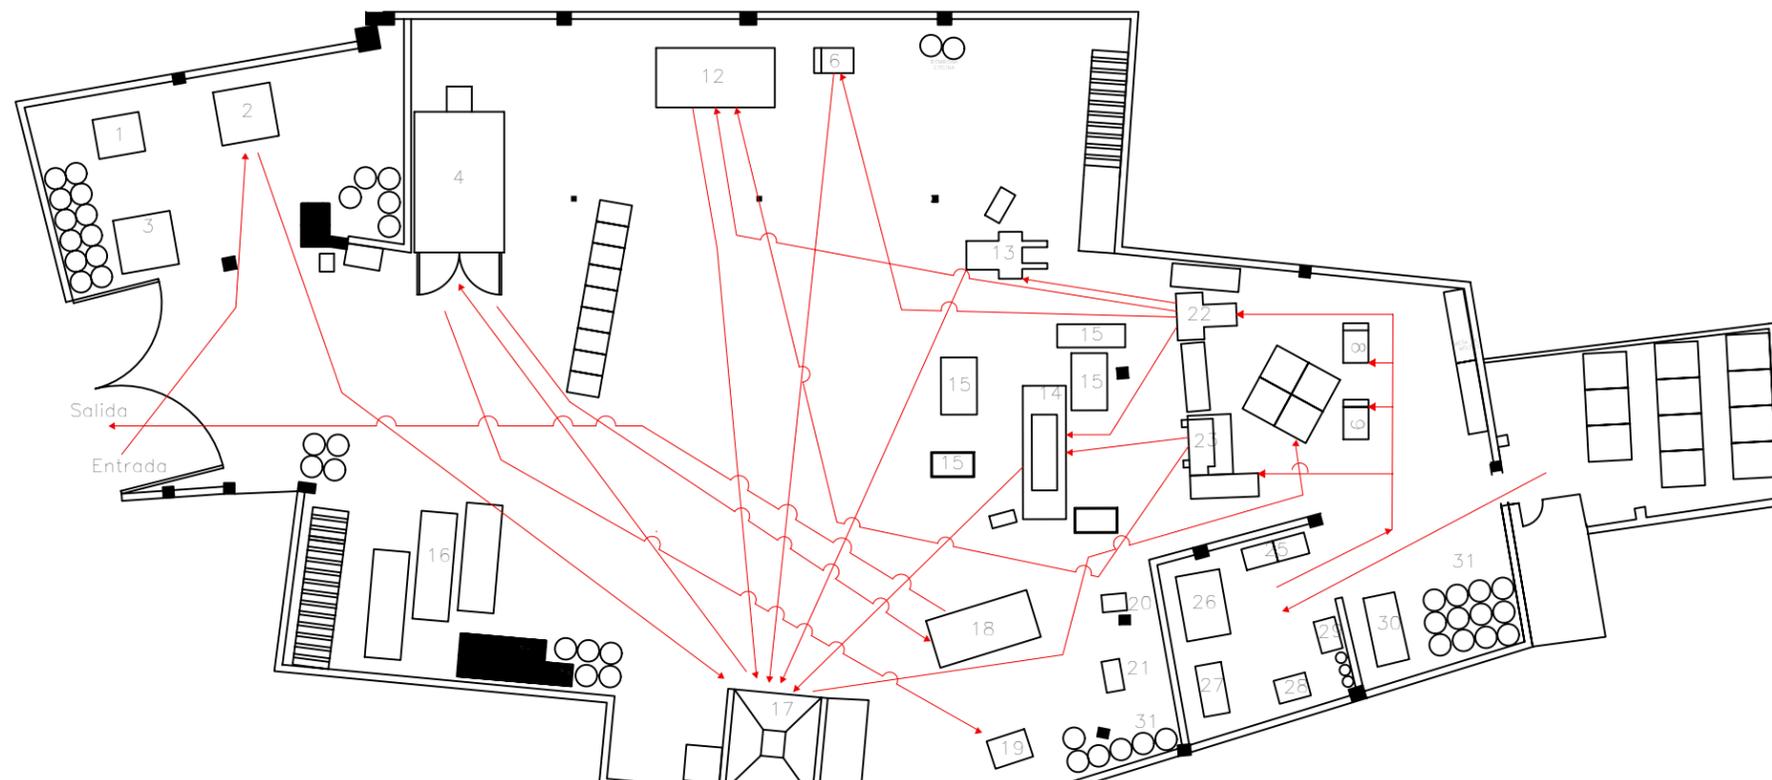

- Leyenda:
- 1 Granalladora de Bandas
 - 2 Granalladora de Pastillas
 - 3 Aplanadora(fuera de funcionamiento)
 - 4 Horno de Pastillas
 - 5 Area de Bandas
 - 6 Prensa de Caliente
 - 7 Prensa de Preformado
 - 8 Prensa de Preformado(fuera de funcionamiento)
 - 9 Prensa de Preformado(fuera de funcionamiento)
 - 10 Mesas de Preformado
 - 11 Aplanadora(fuera de funcionamiento)
 - 12 Prensa en Caliente(no instalada)
 - 13 Prensa en Caliente
 - 14 Prensa en Caliente (MAPELLI)
 - 15 Mesas de Prensa en Caliente
 - 16 Mesas de Barnizado
 - 17 Horno de Pintura
 - 18 Rectificadora A
 - 19 Rectificadora B
 - 20 Esmeril
 - 21 Esmeril
 - 22 Prensa de Preformado B
 - 23 Prensa de Preformado A
 - 24 Cavas de Mezclas
 - 25 Material de Friccion
 - 26 Mezcladora A
 - 27 Mezcladora B(fuera de funcionamiento)
 - 28 Balanza
 - 29 Balanza
 - 30 Mezcladora (no Instalada)
 - 31 Material de Friccion
 - 32 Material de Friccion
 - 33 ...

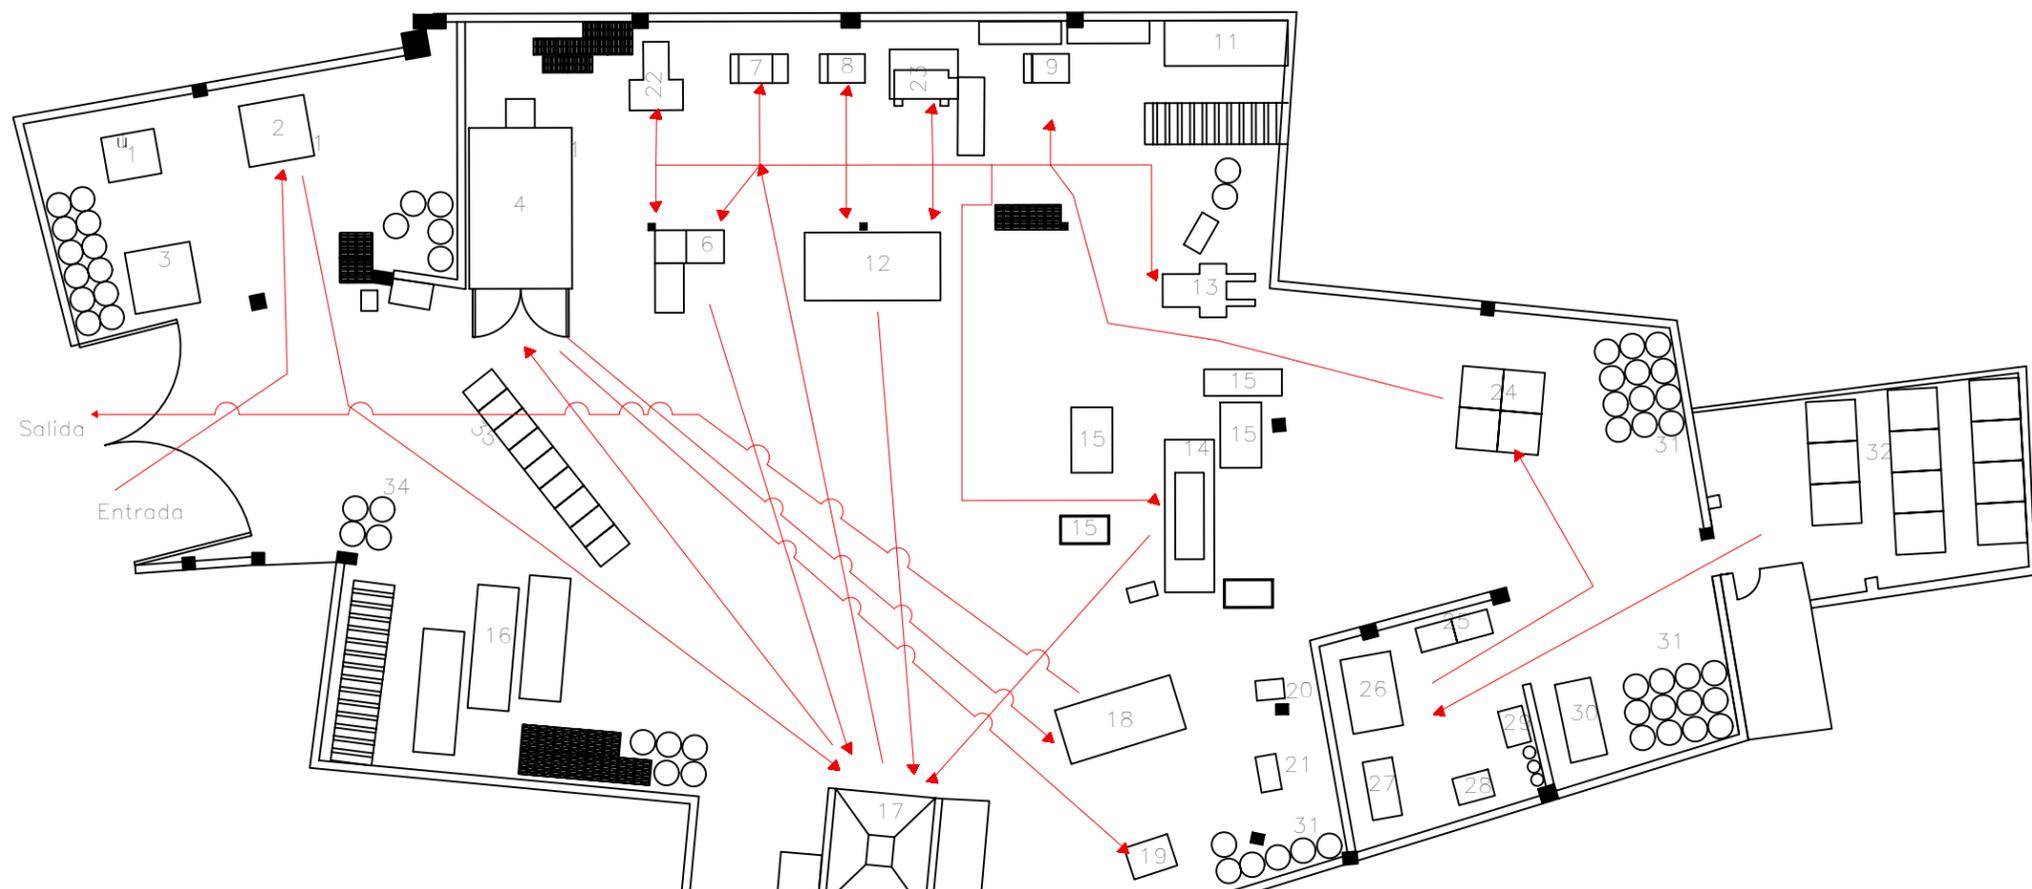

- Leyenda:
- 1 Granalladora de Bandas
 - 2 Granalladora de Pastillas
 - 3 Aplanadora(fuera de funcionamiento)
 - 4 Horno de Pastillas
 - 5 Area de Bandas
 - 6 Prensa de Preformado C
 - 7 Prensa de Preformado
 - 8 Prensa de Preformado(fuera de funcionamiento)
 - 9 Prensa de Preformado(fuera de funcionamiento)
 - 10 Mesas de Preformado
 - 11 Aplanadora(fuera de funcionamiento)
 - 12 Prensa en Caliente(no instalada)
 - 13 Prensa en Caliente
 - 14 Prensa en Caliente (MAPELLI)
 - 15 Mesas de Prensa en Caliente
 - 16 Mesas de Barnizado
 - 17 Horno de Pintura
 - 18 Rectificadora A
 - 19 Rectificadora B
 - 20 Esmeril
 - 21 Esmeril
 - 22 Prensa de Preformado B
 - 23 Prensa de Preformado A
 - 24 Cavas de Mezclas
 - 25 Material de Friccion
 - 26 Mezcladora A
 - 27 Mezcladora B(fuera de funcionamiento)
 - 28 Balanza
 - 29 Balanza
 - 30 Mezcladora (no Instalada)
 - 31 Material de Friccion
 - 32 Material de Friccion
 - 33 Cestas (Producto Final)

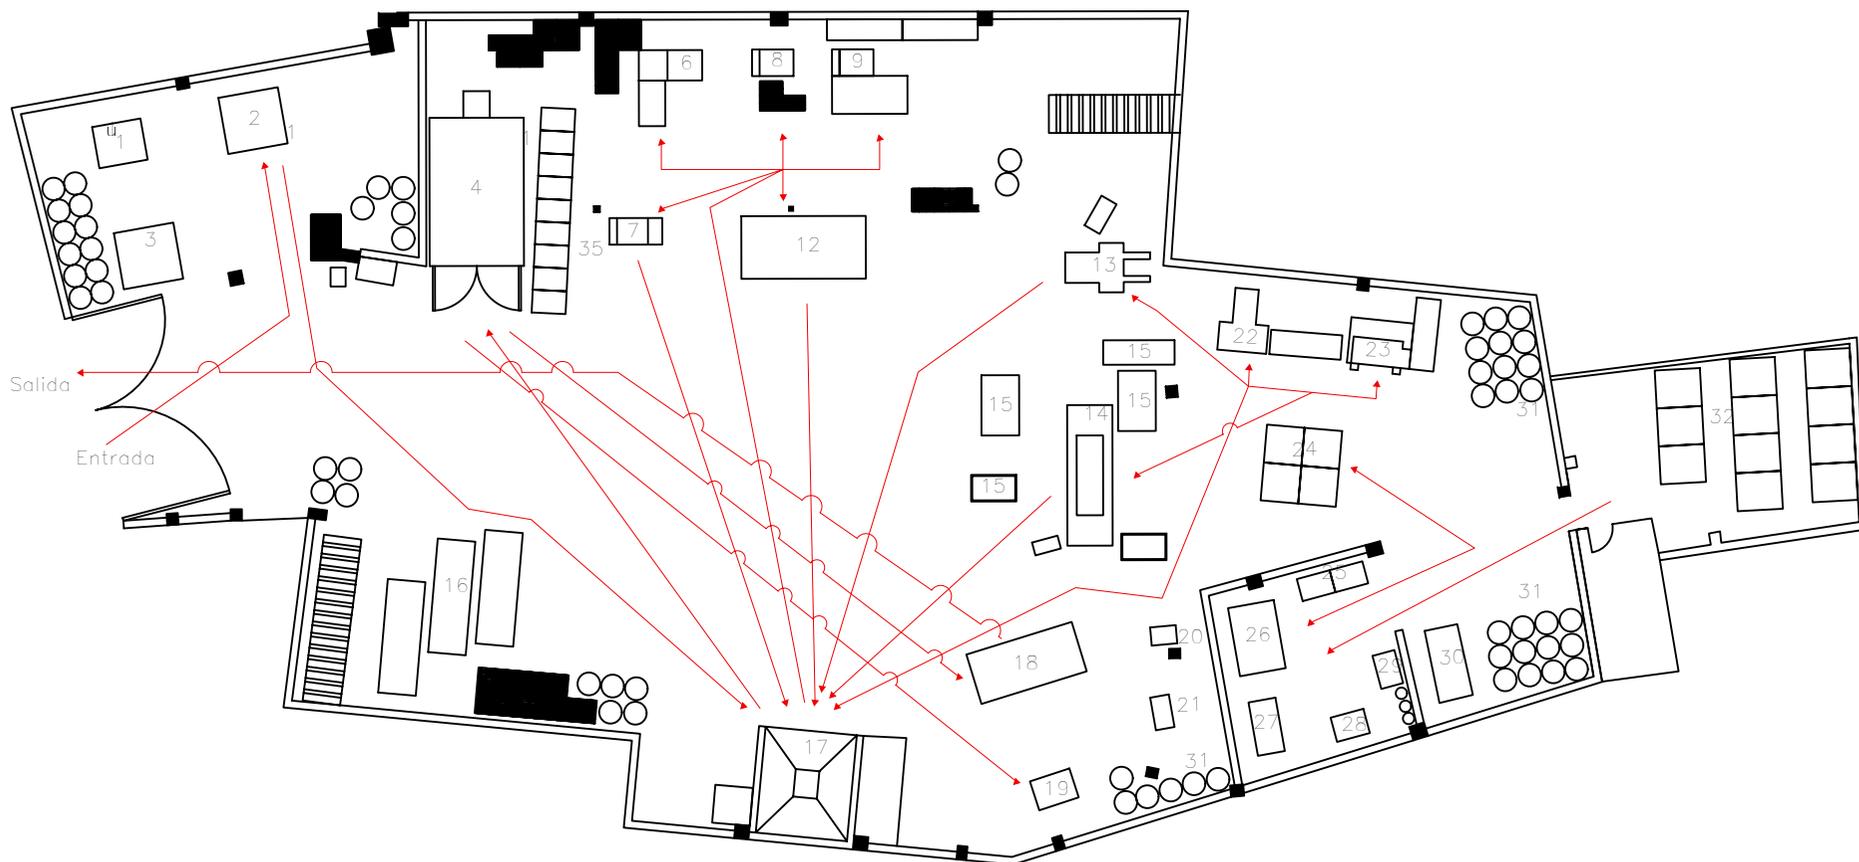

- Legenda:
- 1 Granalla
 - 2 Granalla
 - 3 Aplanac
 - 4 Horno
 - 5 Area de
 - 6 Prensa
 - 7 Prensa
 - 8 Prensa
 - 9 Prensa
 - 10 Mesas
 - 11 Aplanac
 - 12 Prensa
 - 13 Prensa
 - 14 Prensa
 - 15 Mesas
 - 16 Mesas
 - 17 Horno
 - 18 Rectifi
 - 19 Rectifi
 - 20 Esmer
 - 21 Esmer
 - 22 Prensa
 - 23 Prens
 - 24 Cavas
 - 25 Mater
 - 26 Mezcl
 - 27 Mezcl
 - 28 Balan
 - 29 Balan
 - 30 Mezcl
 - 31 Mater
 - 32 Mater
 - 33 Ceste
 - 34 Pipote
 - 35 Carro

