


Sección Sísmica del Eje de Presa TRS 2 y 3

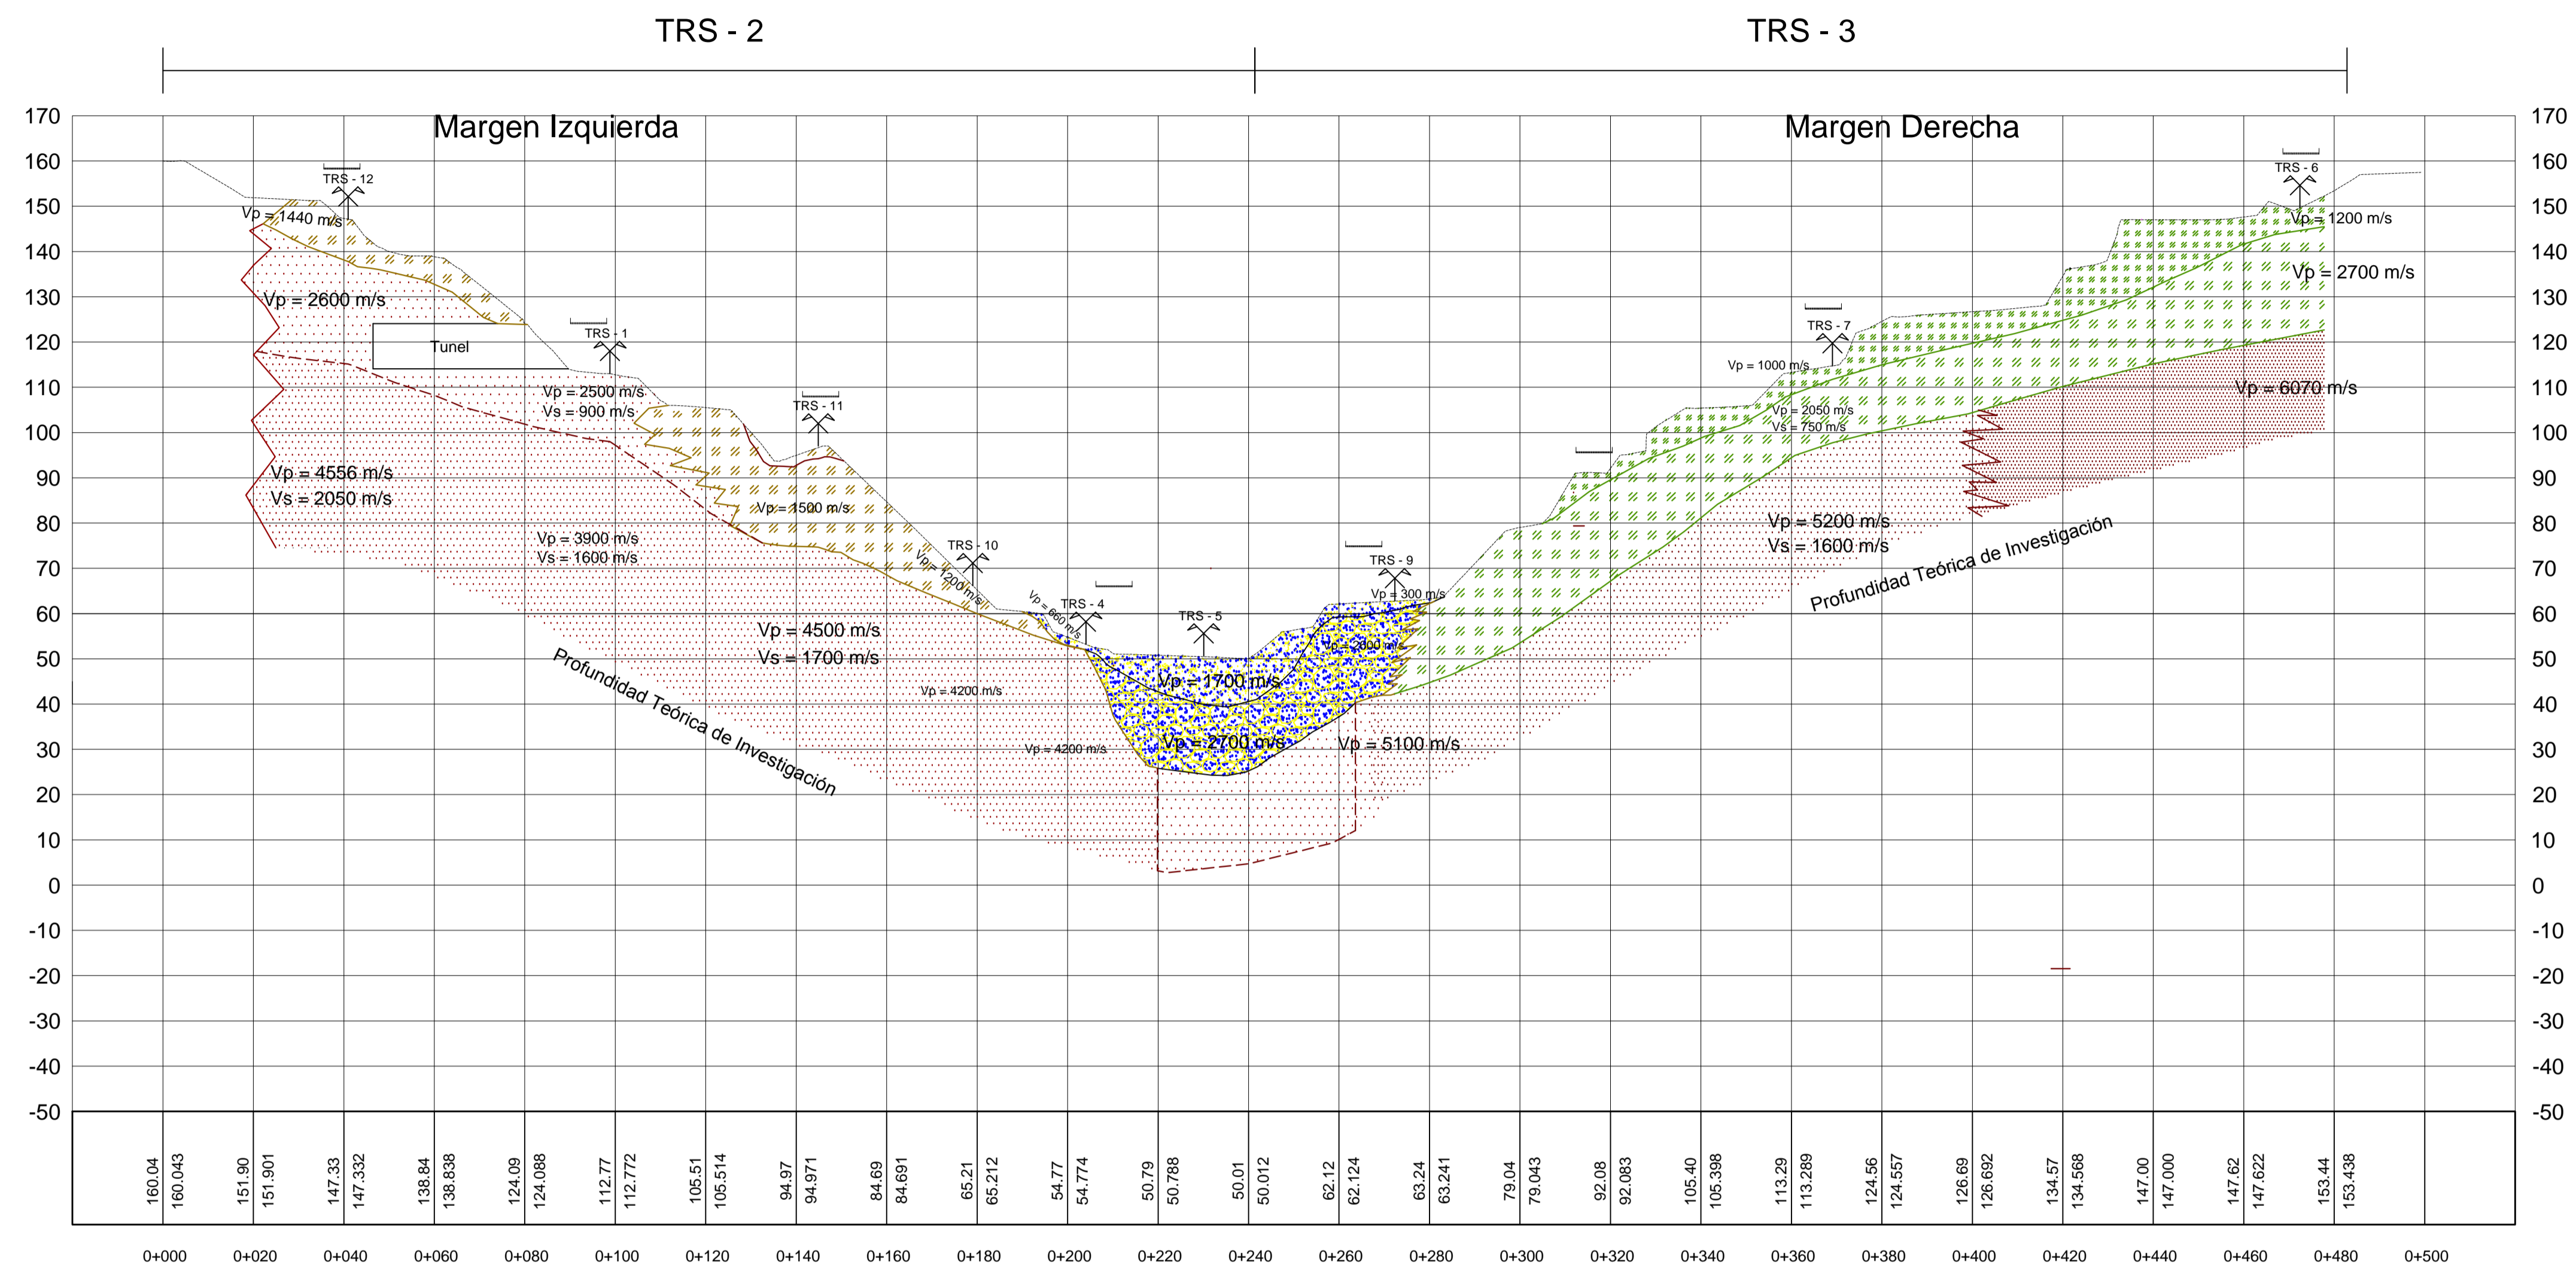

SÍMBOLOS GEOFÍSICOS

PROYECCIÓN DE BARRENO	
UBICACION BARRENO	
INTERSECCIÓN EJE DE PRESA	
UBICACIÓN DE SEV 15	
CONTACTO SÍSMICO	
INTERFASE SÍSMICA	
CRUCE CON TRS 7	
PROYECCIÓN DE TRS 1	

00	EMISIÓN ORIGINAL				SEP/14
REV.	DESCRIPCIÓN	DIB.	REV.	APROB.	FECHA
REVISIONES					
HIDROCAPITAL Operadora de acueductos del Dto. Capital y Edos. Miranda y Vargas FILIAL DE HIDROVEN					
SISTEMA TUY IV PRESA SOBRE EL RÍO CUIRA, VENEZUELA					
TÍTULO: PRESA SECCIÓN SÍSMICA EJE DE PRESA TRS 2 Y 3					
DIBUJO:	FIRMA	Nº DE IDENTIFICACIÓN:	REVISIÓN:		
DISERNO:	FIRMA	CU-PL-4CG-12-114	00		
REVISÓ:	FIRMA		6 DE 6		
APROBÓ:	FIRMA		INDICADA		
			FECHA:	SEP/14	